
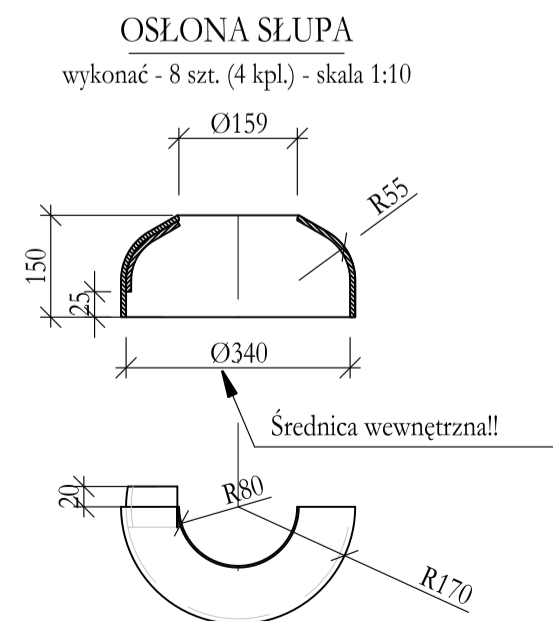
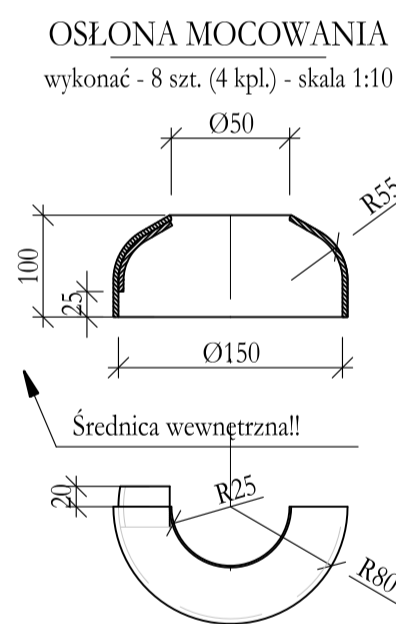
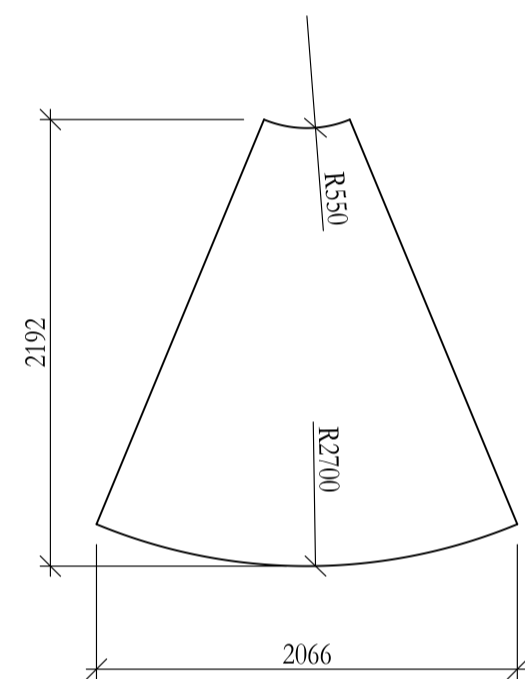
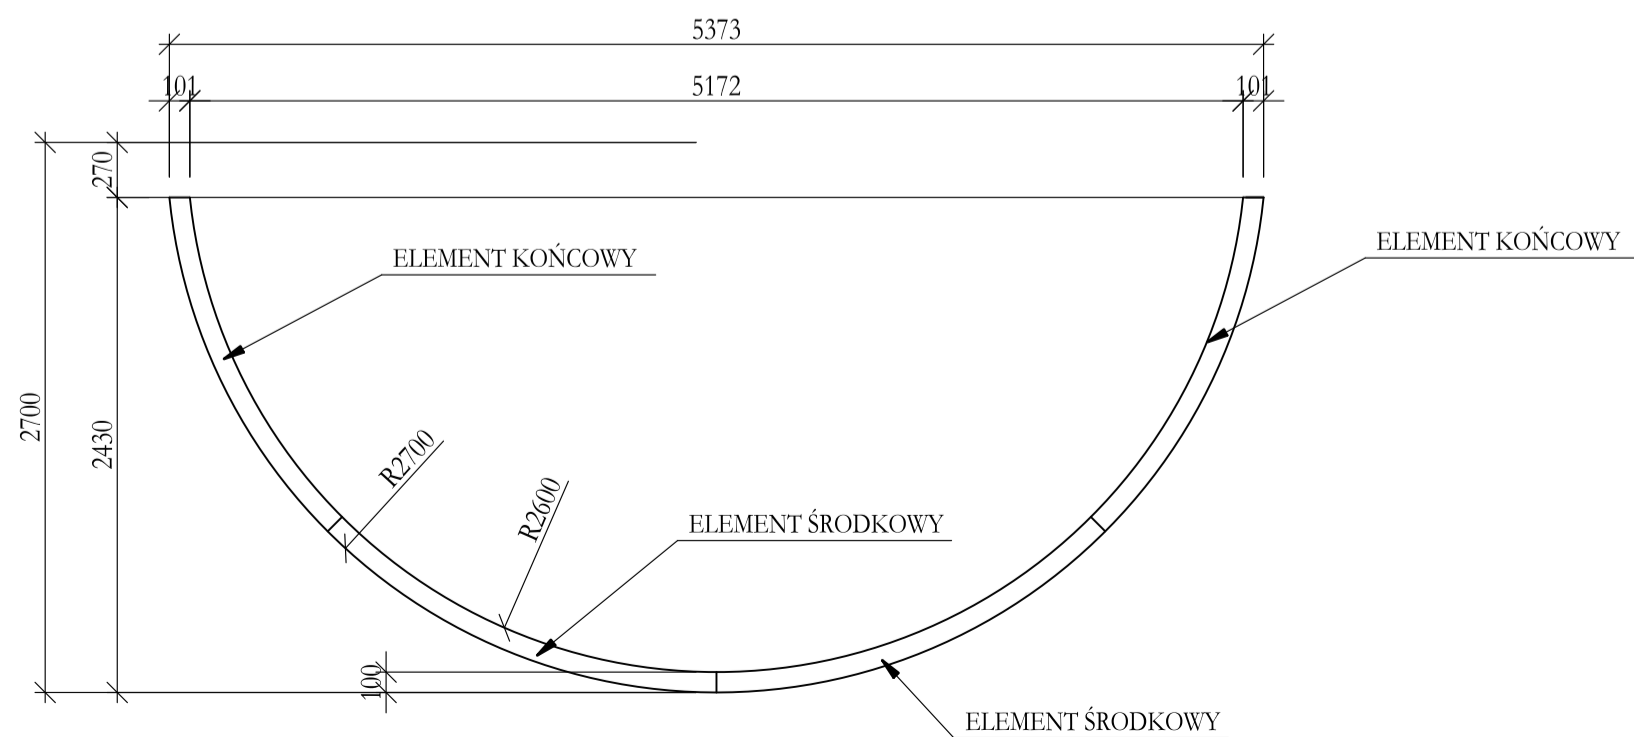


UWAGA:
Na miejscu montażu krawędź zewnętrznych elementów do murku spoczynkowego

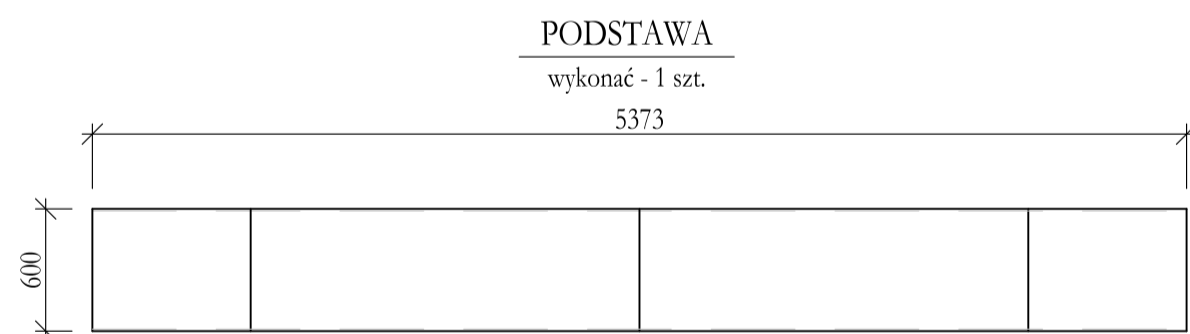

PROSTA

Nazwa zamówienia:	Wykonanie dokumentacji projektowej obejmującej modernizację basenu wewnętrznego - NW2 w Termach Zakopiańskich					
Zakres:	ATRAKCJE - BASEN NW2					
Adres obiektu:	Termy Zakopiańskie, ul. Jagiellońska 31, 34-500 Zakopane					
Zamawiający:	Polskie Tatry S.A. ul Droga do Białego 7c, Zakopane NIP: 776 000 57 18			Wykonawca: Prosta - Łukasz Kapias ul. Wiśniowa 24/1, 41-600 Świętochłowice NIP: 627-267-45-37		
Tytuł rys.:	Elementy z laminatu					
Opracował:	mgr inż. Łukasz Kapias			Podpis:		
Projektował:				Podpis:		
Brutto:	KONSTRUKCYJNA	Data:	10.10.2023	Podziałka:	1:50	Format: A3
						Nr arch. rys. 004