


D

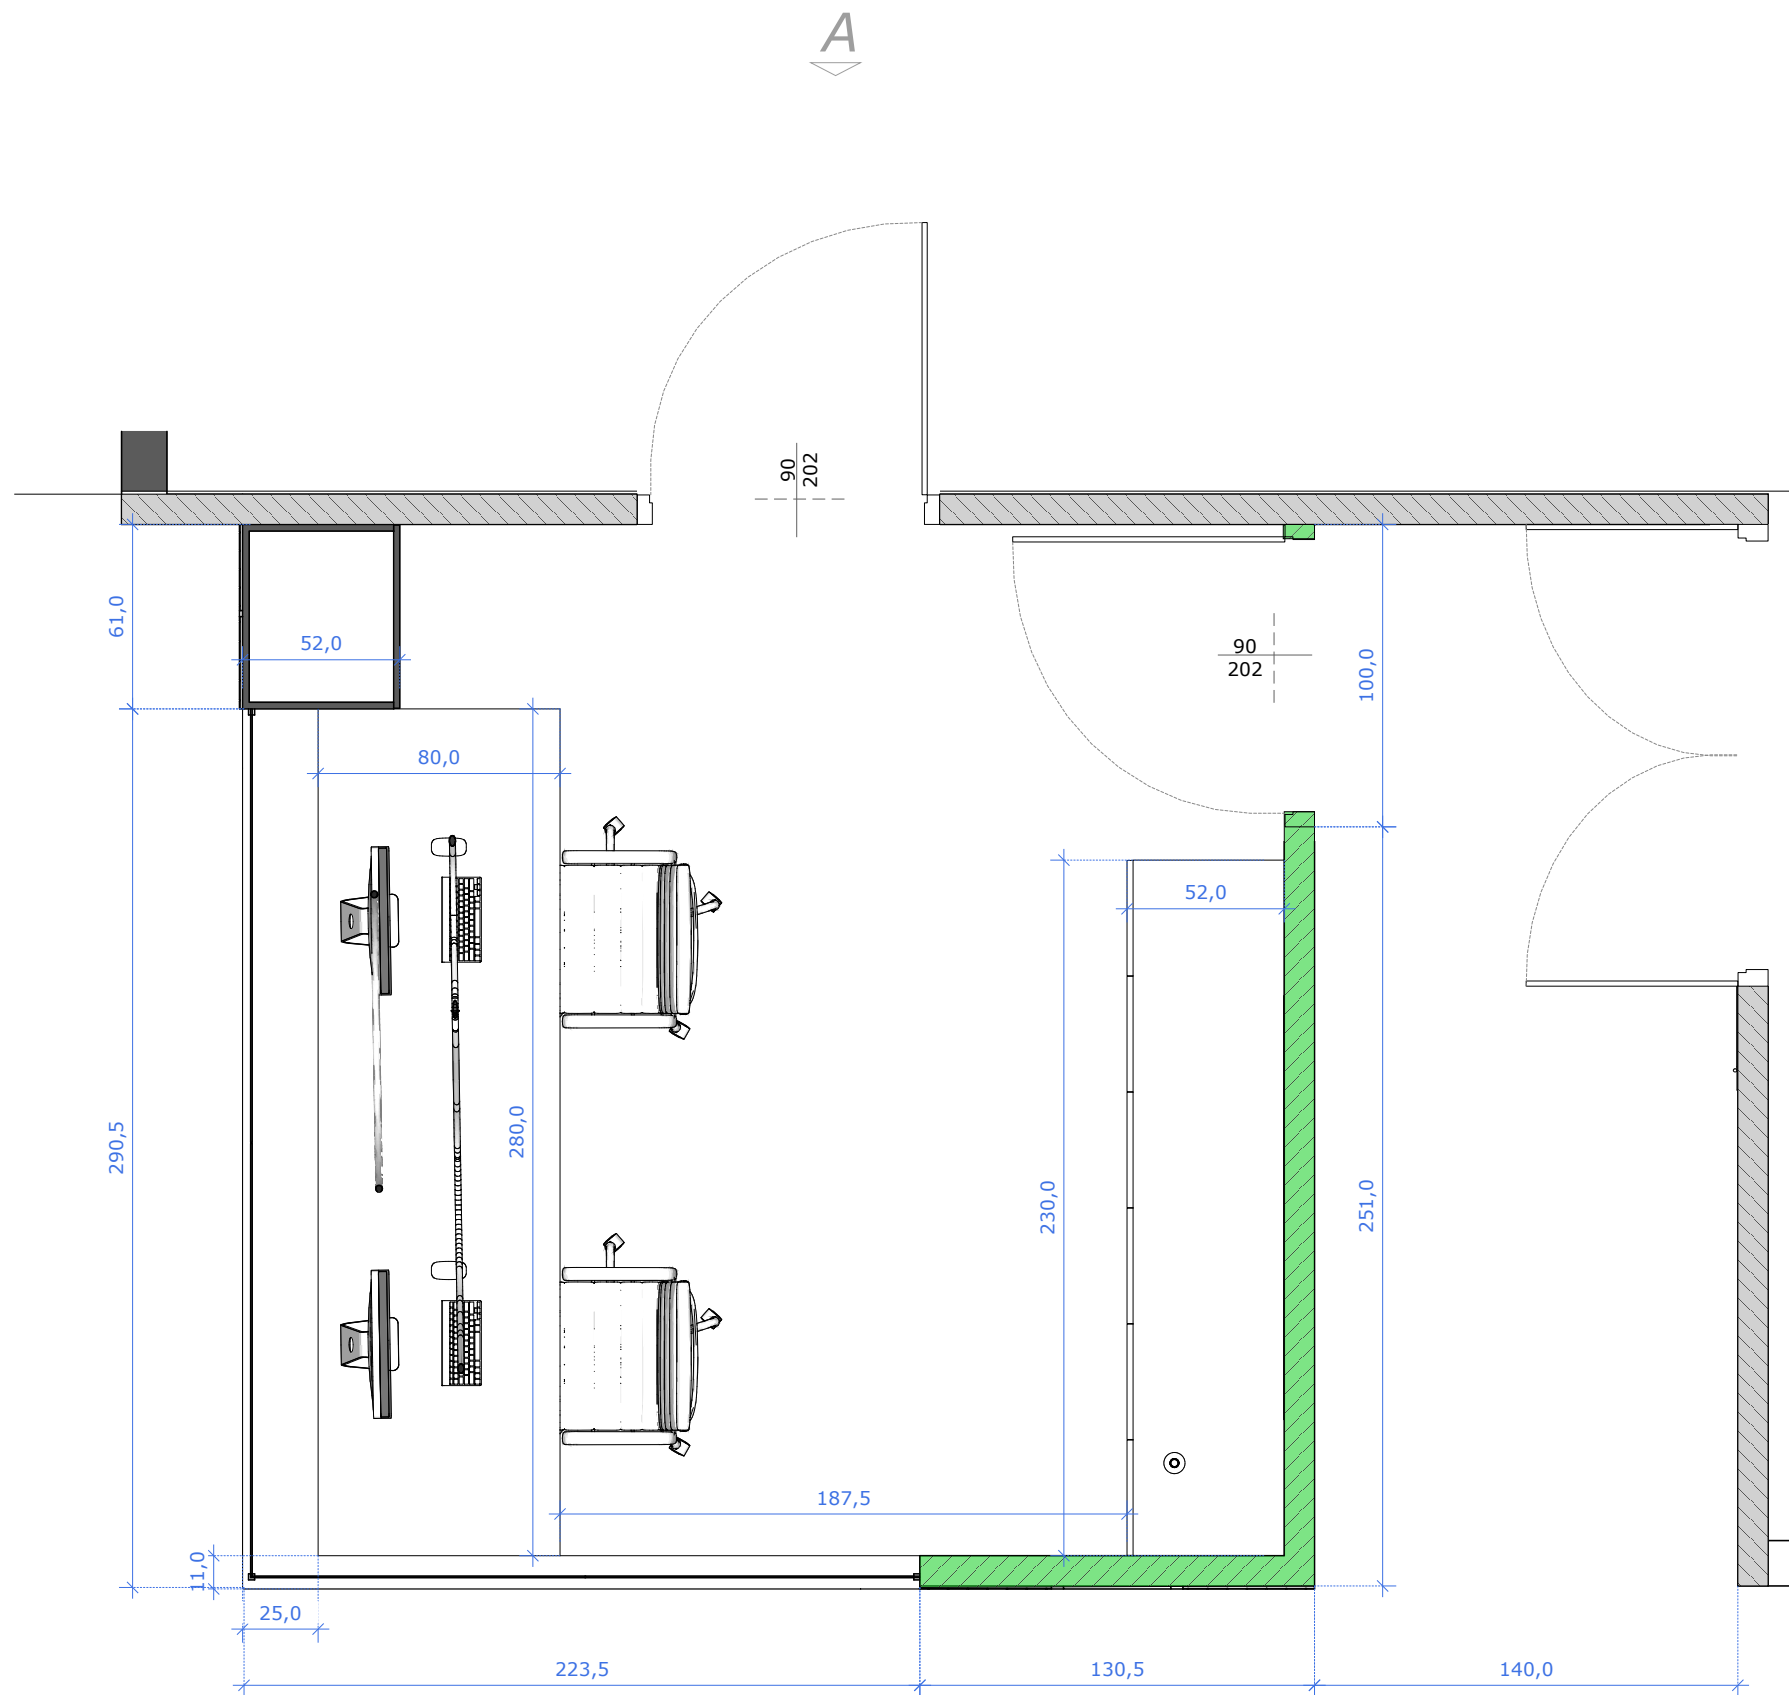


A


C



LEGENDA	
	Ściany istniejące
	Ściany projektowane

nazwa rysunku	nr:
UKŁ. FUNKCJONALNY v1	0.01
format wydruku:	A3
skala:	1:25
data:	04.03.2024
Inwestor:	ESPATIA-HOTEL TATRY
Projektant:	inż. Karolina Kuc
Pracownia:	LineArt Studio Projektowe

WIDOK D

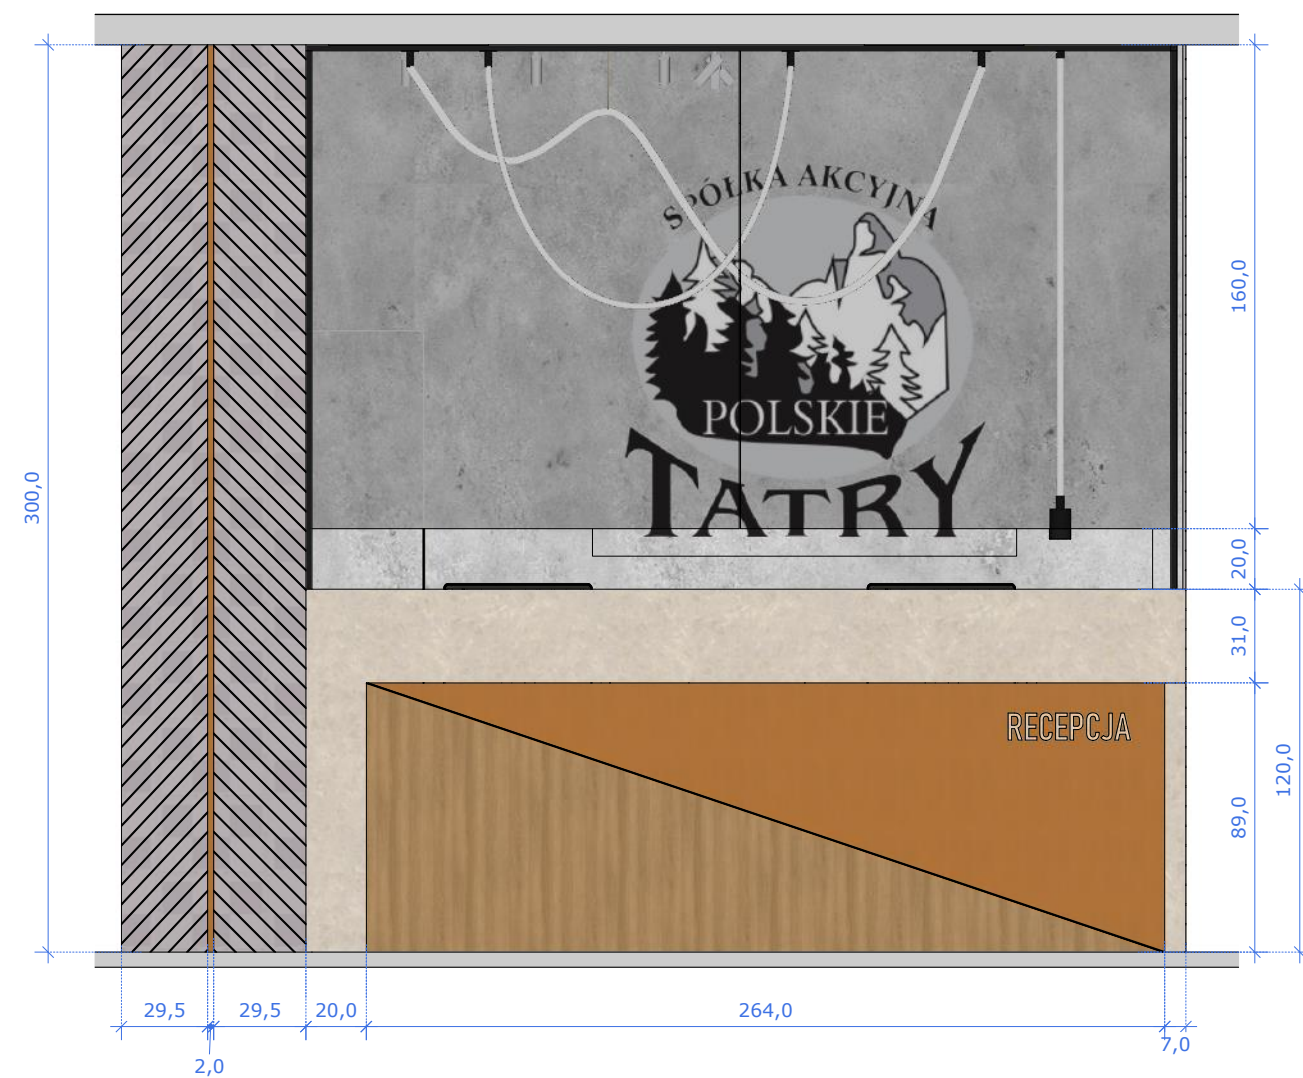


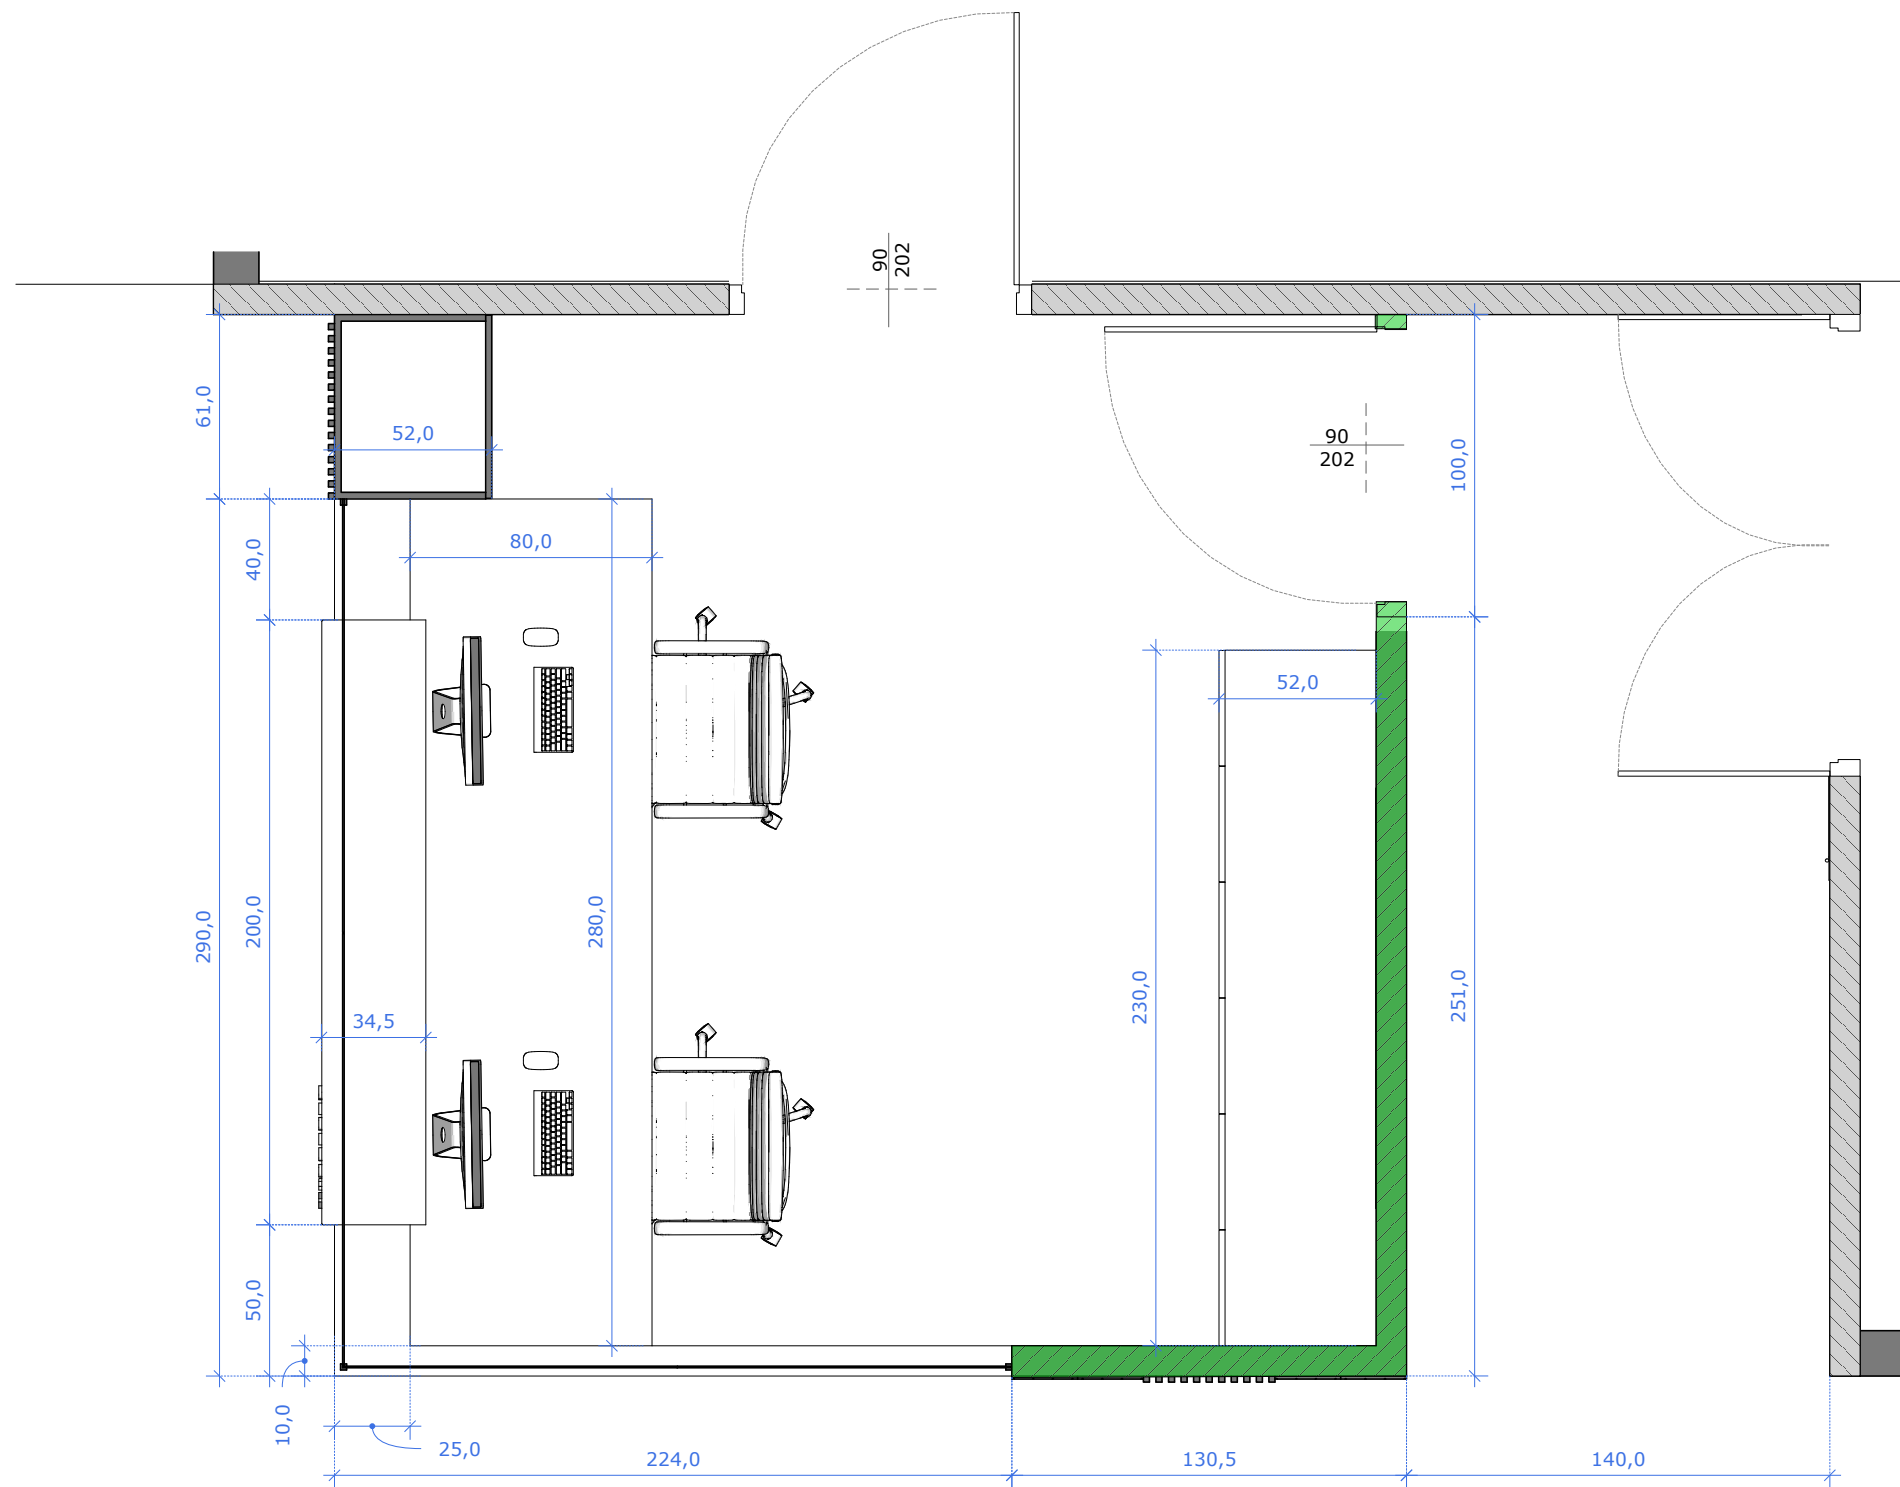

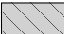LEGENDA	
	Ściany istniejące
	Ściany projektowane

nazwa rysunku	nr:
UKŁ. FUNKCJONALNY v2	0.03
format wydruku:	A3
skala:	1:25
data:	04.03.2024
Inwestor:	ESPATIA-HOTEL TATRY
Projektant:	inż. Karolina Kuc
Pracownia:	LineArt Studio Projektowe

WIDOK D

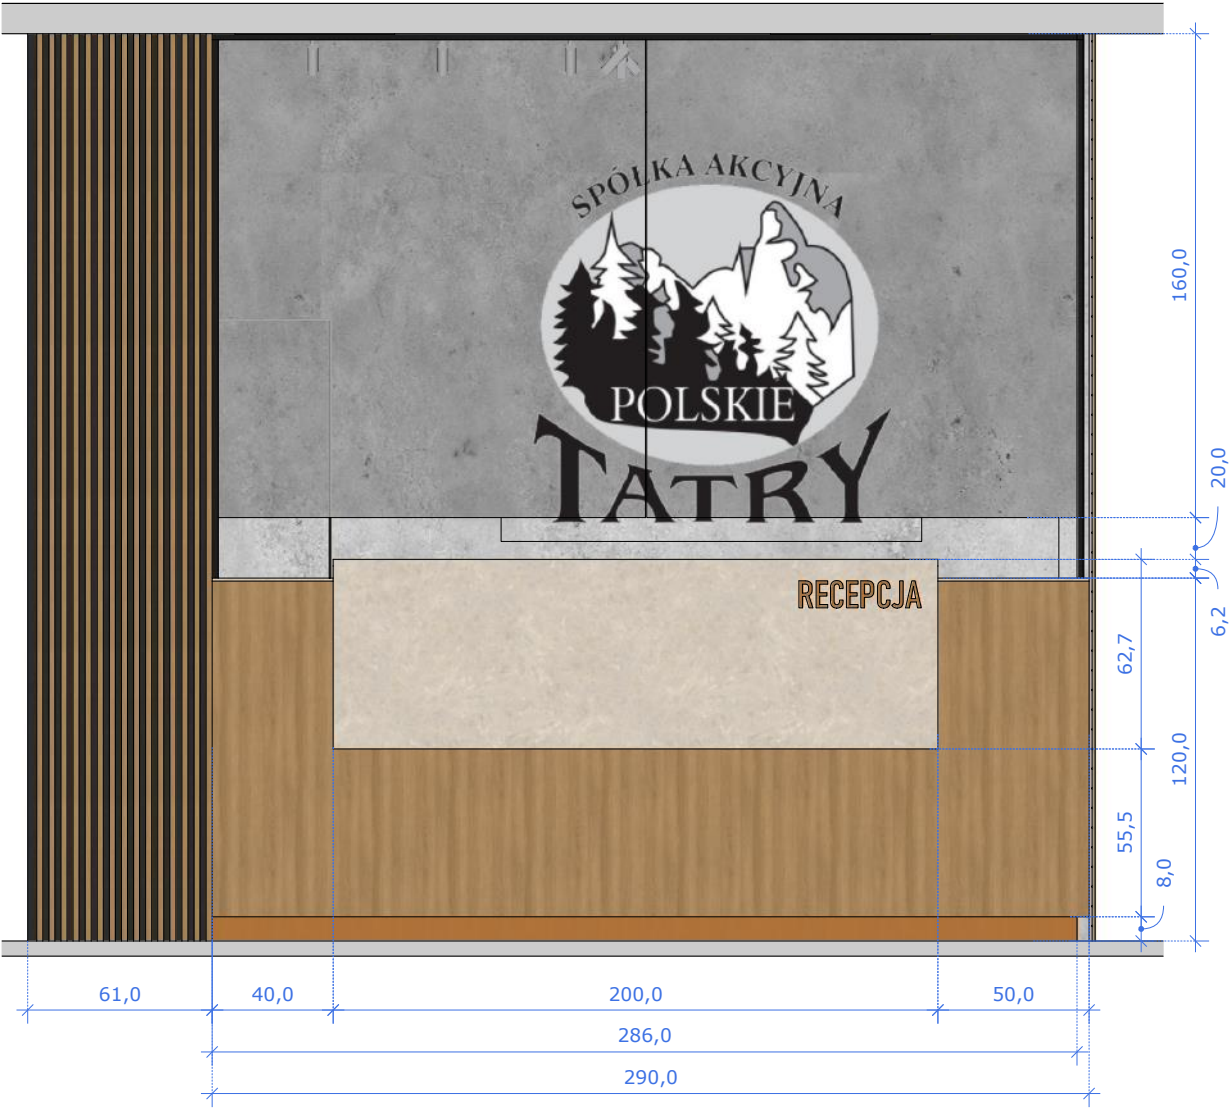

WIDOK C

