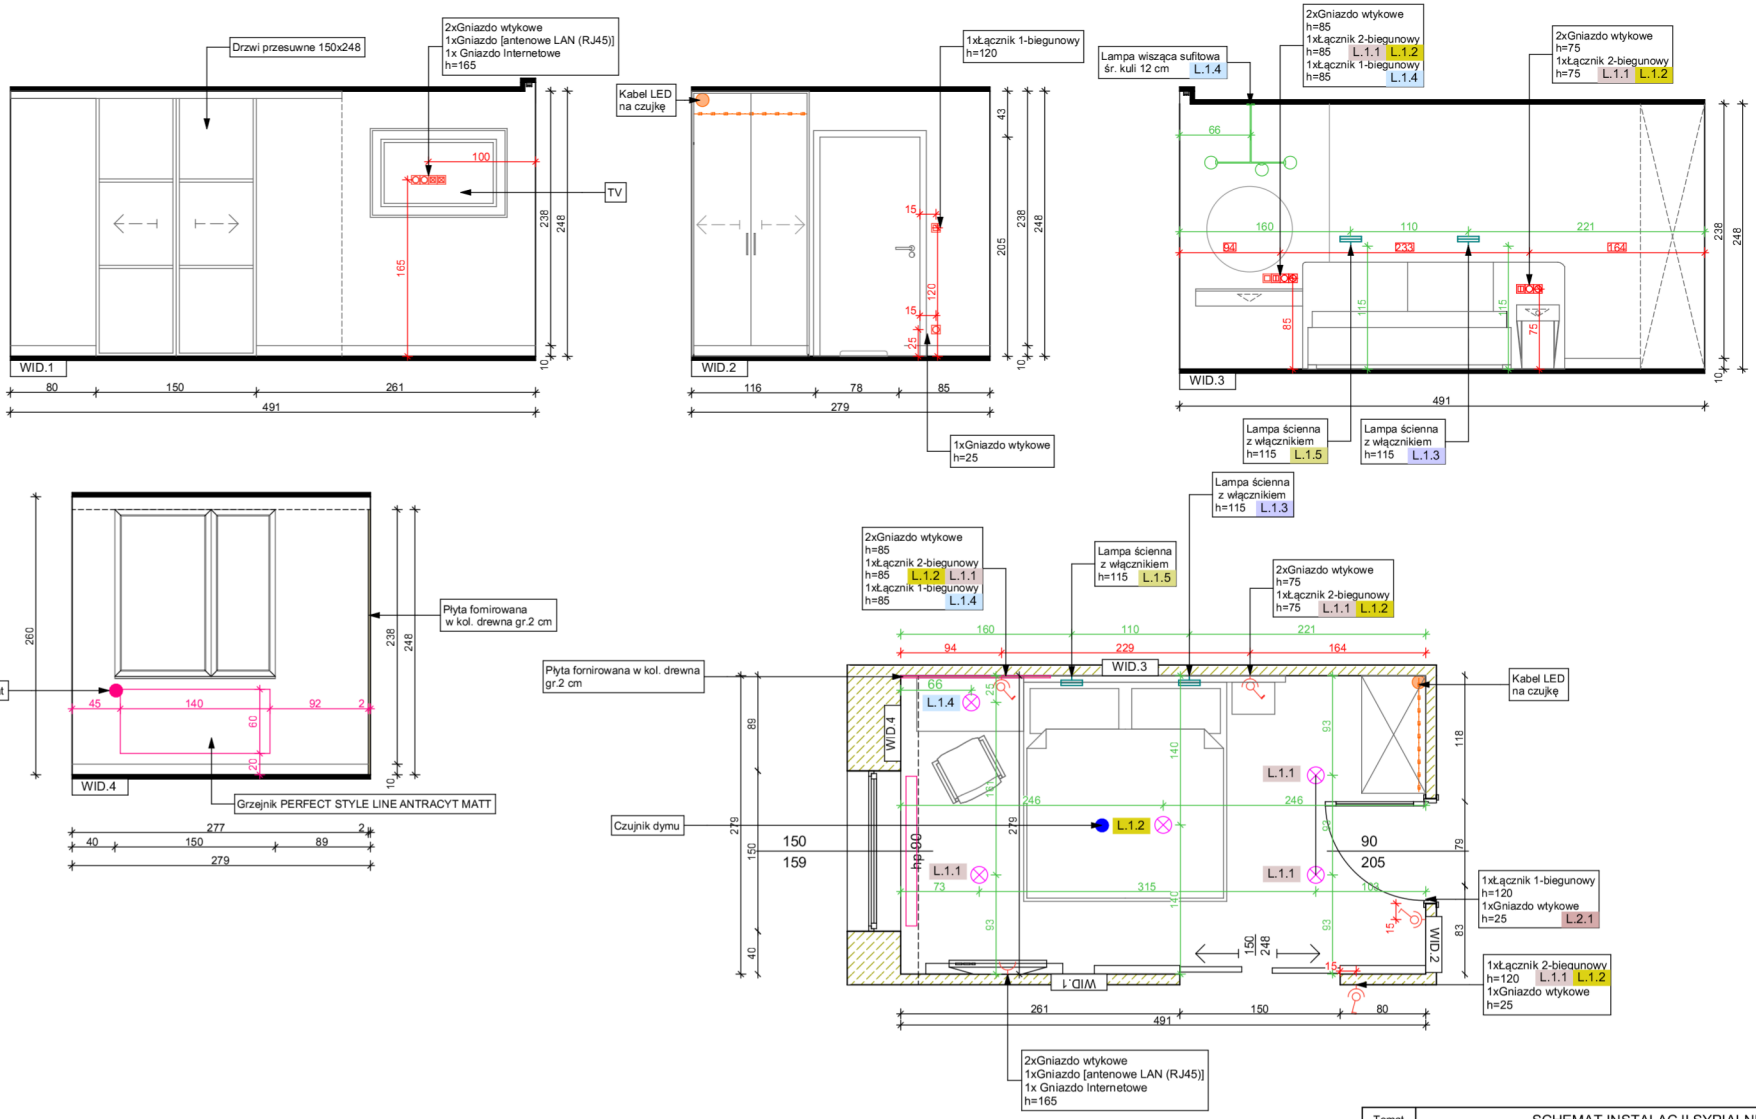

LEGENDA
(CZĘŚĆ INSTALACYJNA)

- Łącznik oświetleniowy 2-biegunowy
- Łącznik oświetleniowy 1-biegunowy
- Gniazdo multimedialne
- Gniazdo wtykowe
- Gniazdo wtykowe - hermetyczne
- Lampa ścienna
- Lampa stojąca z łącznikiem na kablu
- Lampa sufitowa
- LED1 Oświetlenie listwą LED
- Zimna woda użytkowa
- Ciepła woda użytkowa
- Odpływy // Piony kanalizacyjne
- 27 Wymiarowanie instalacji
- 27 Wymiarowanie instalacji wod-kan
- 27 Wymiarowanie oświetlenia
- Osie rozstawu oświetlenia
- Linie przekrojowe
- Linie widokowe
- Linie pozawidokowe
- Linie widokowe mebli i wyposażenia

UWAGA

► Sposób ogrzewania należy uzgodnić z inwestorem. (ogrz. podłogowe; grzejniki panelowe, łazienkowe)
► Ostateczny dobór materiałów kolorystyki oraz komponentów należy skonsultować z inwestorem.
► Podane wymiary mają charakter orientacyjny, przed rozpoczęciem prac należ wykonać obmiar powykonawczy prac budowlanych
► Wizualizacje zawarte w projekcie mają charakter poglądowy ukazujący dobór materiałów i ogólną koncepcję proj. wnętrz.

Temat rysunku:	SCHEMAT INSTALACJI SYPIALNI	Skala: 1:50	Nr rys.2
Tytuł:	**PROJEKT ARANŻACJI APARTAMENTU 303**	Data: VI.2022	
Inwestor:	Hotel Antałówka -Polskie Tatry		
Studium:	**PROJEKT ARANŻACJI WNĘTRZ**		
Branża:	ARCHITEKTURA		
Główny projektant:	Mgr inż. arch. Barbara Radoszek - Zakrzyńska inż. arch. Sabina Dyrda		
Asystent projektanta:	inż. arch. Karolina Borkowska		

PRACOWNIA PROJEKTOWA NIESZABLONOWE STUDIO
34-400 Nowy Targ
oś. Gazdy 15, tel. 507061166, 784043816