




EKRAN E1

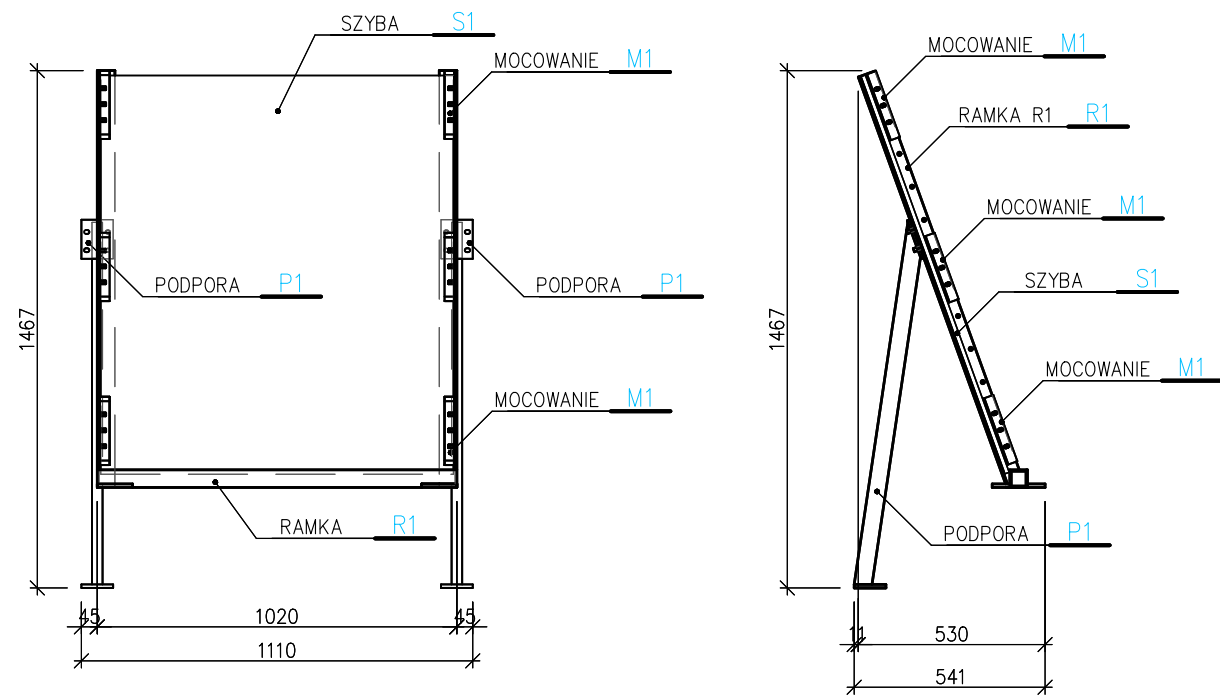


RAMKA R1

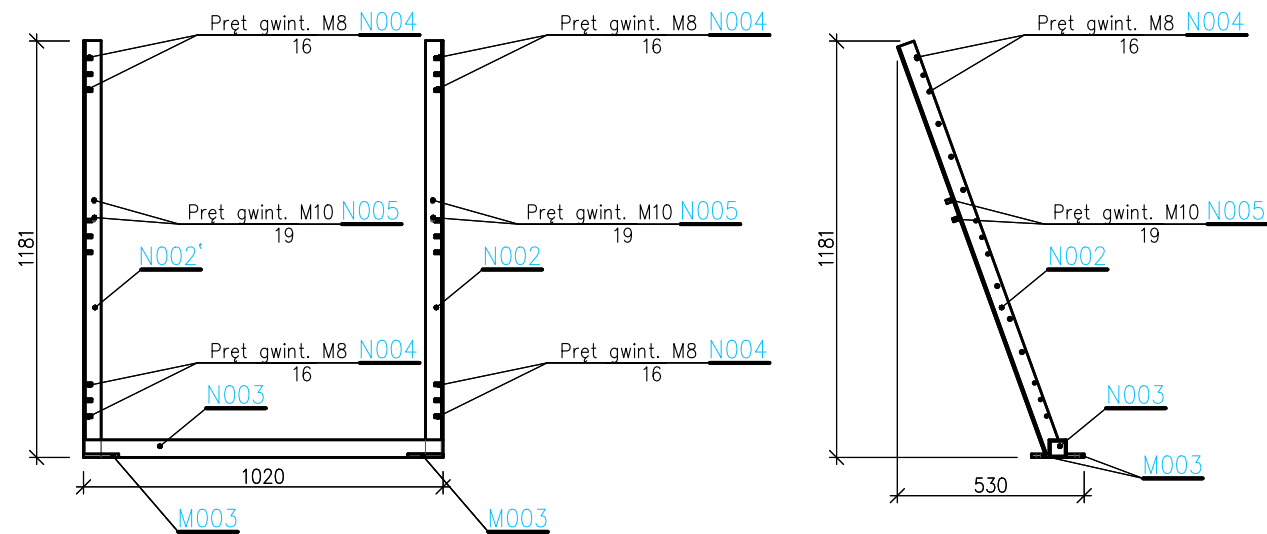

SZYBA S1

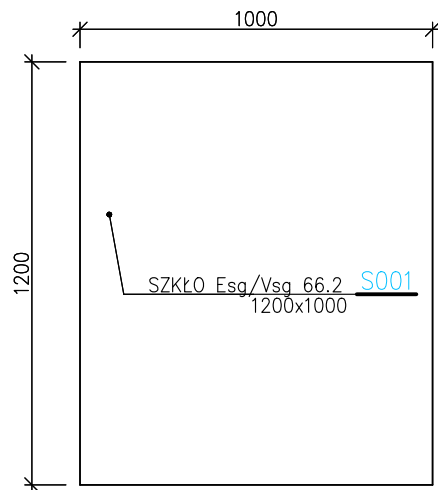


PODPORA P1

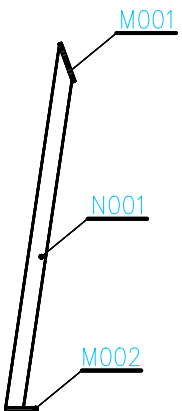

SCALA 1:10

MOCOWANIE M1

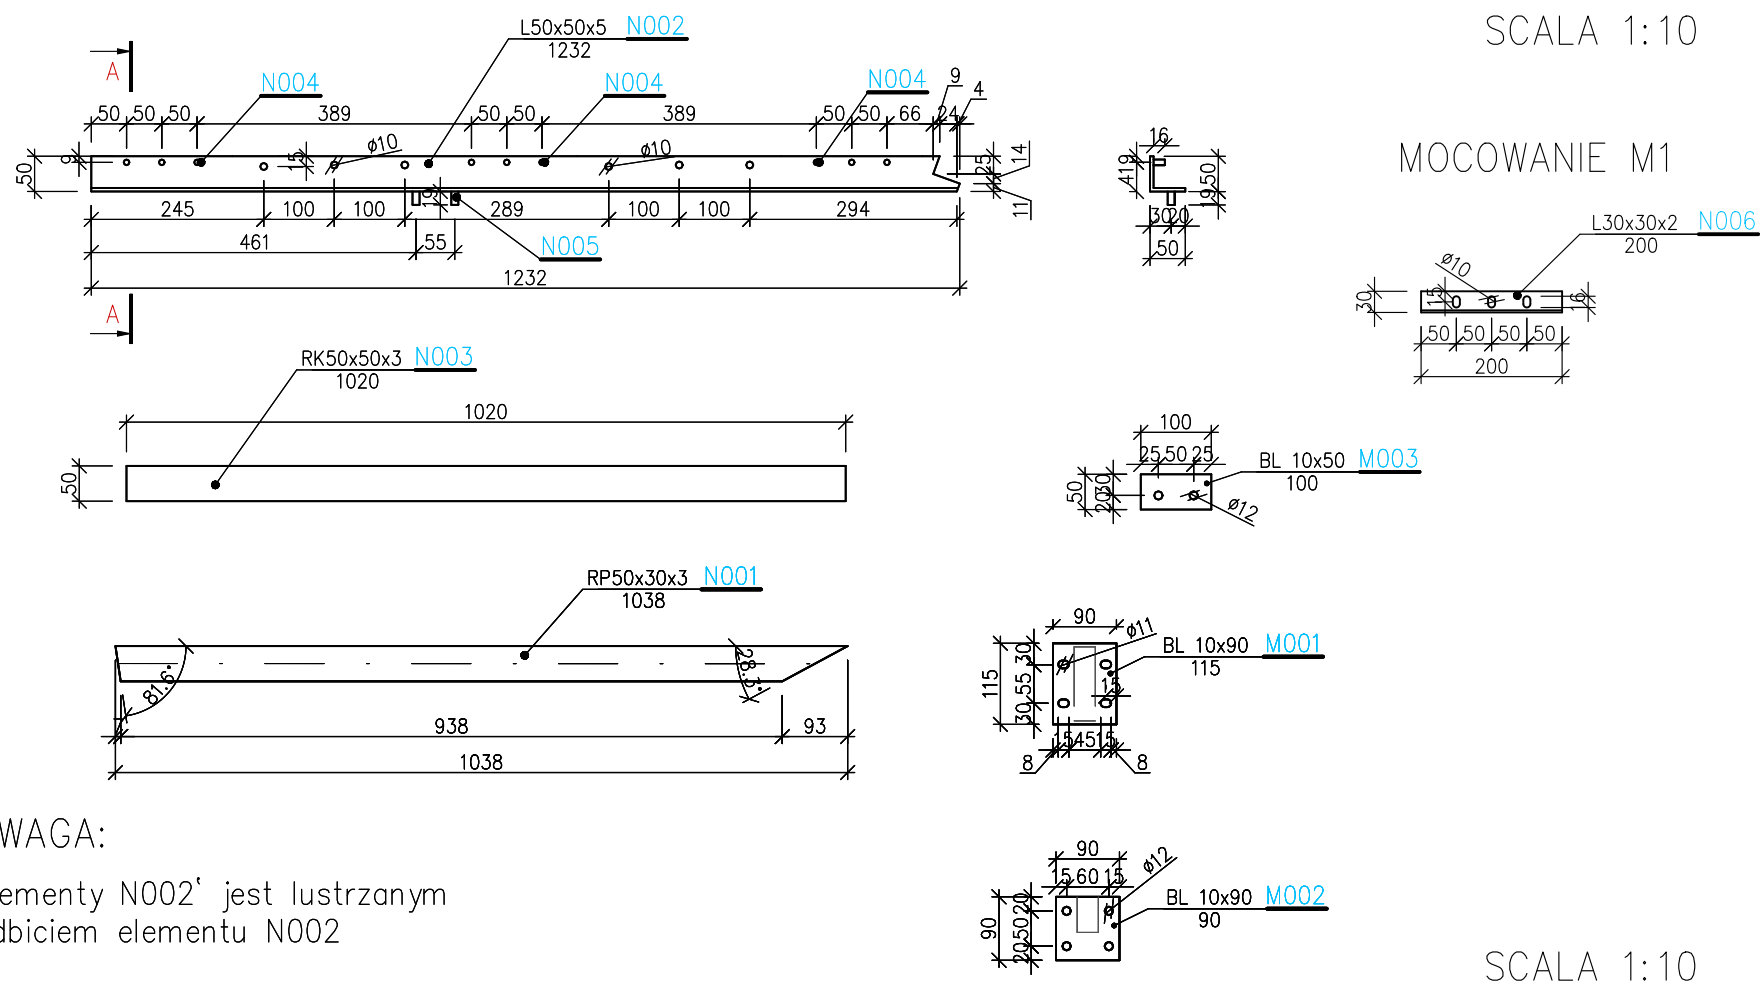

SCALA 1:10

UWAGA:

Elementy N002' jest lustrzanym odbiciem elementu N002

PROSTA

| | |
|---|---|
| Nazwa zamówienia: Wykonanie dokumentacji projektowej obejmującej modernizację basenu zewnętrznego w Aqua Parku Zakopane | |
| Zakres: Ekrany przeciwwiatrowe | |
| Adres obiektu: Aqua Park Zakopane, ul. Jagiellońska 31, 34-500 Zakopane | |
| Zamawiający: Polskie Tatry S.A. ul. Droga do Białego 7c, Zakopane NIP: 776 000 57 18 | Wykonawca: Prosta - Łukasz Kapias ul. Wiśniowa 24/1, 41-600 Świętochłowice NIP: 627-267-45-37 |
| Tytuł rys.: EKRAN E1 | |
| Opracował: mgr inż. Łukasz Kapias | Podpis: |
| Projektował: mgr inż. Jacek Łuc | Podpis: |
| Brano: KONSTRUKCYJNA | Data: Podziałka: Format: Nr arch. rys. |