



EKRAN E2

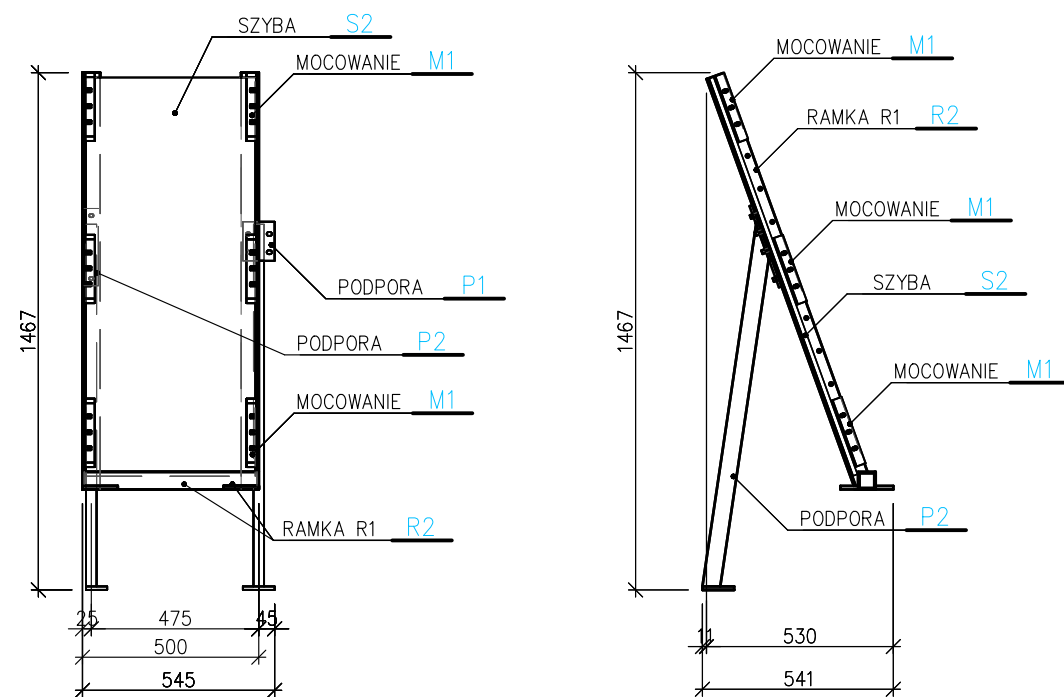


RAMKA R2

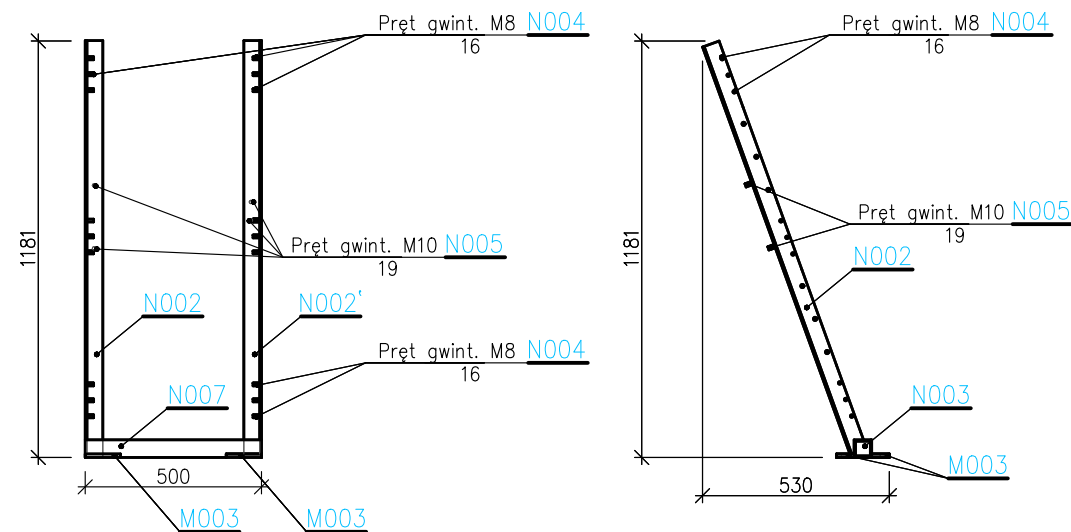


UWAGA:

Ekran E2' jest lustrzanym odbiciem Ekranu E2


SZYBA S2

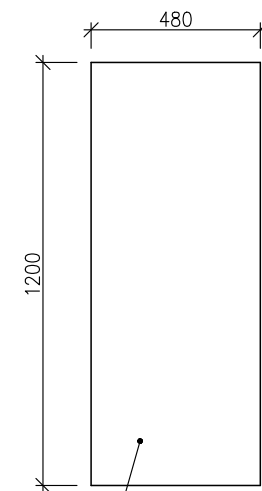

PODPORA P1



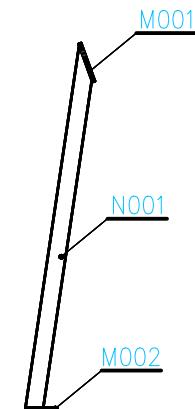


PODPORA P2

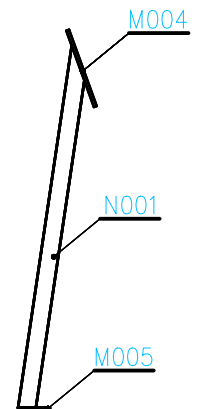

SCALA 1:10

MOCOWANIE M1

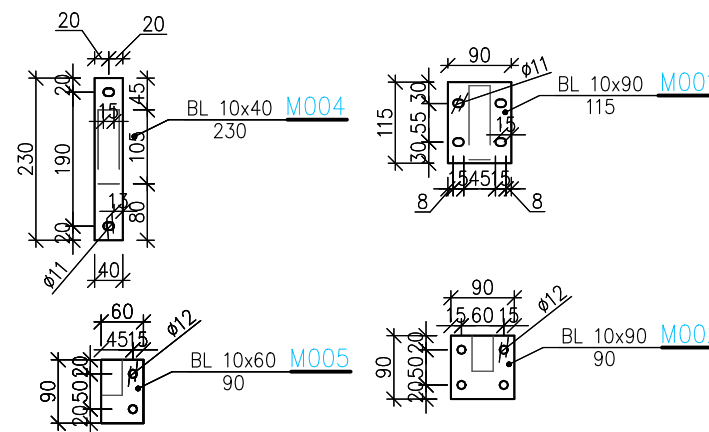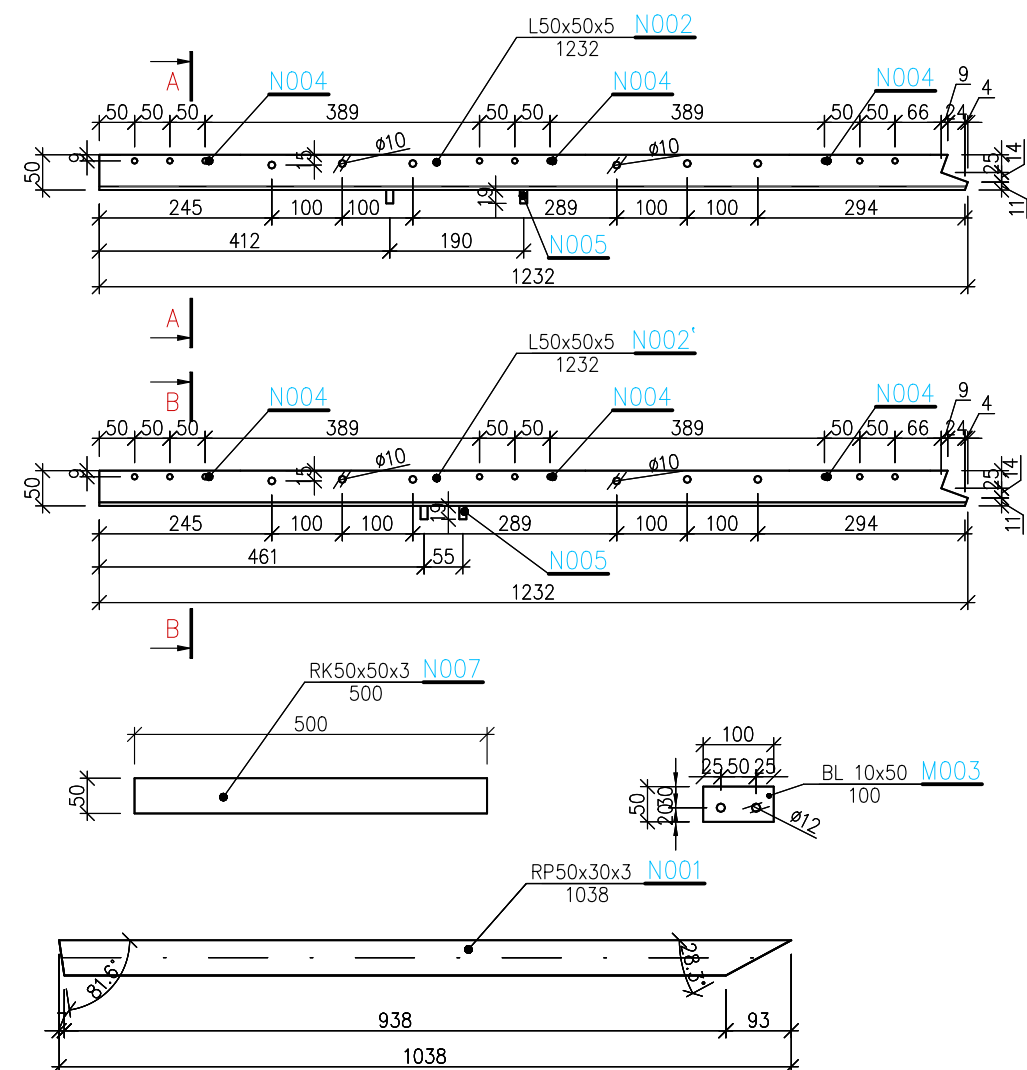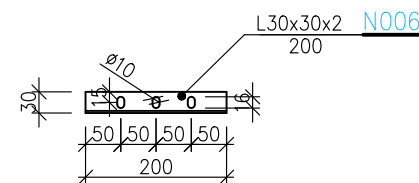

PROSTA

Nazwa zamówienia: Wykonanie dokumentacji projektowej obejmującej modernizację basenu zewnętrznego w Aqua Parku Zakopane	
Zakres: Ekrany przeciwwiatrowe	
Adres obiektu: Aqua Park Zakopane, ul. Jagiellońska 31, 34-500 Zakopane	
Zamawiający: Polskie Tatry S.A. ul. Droga do Białego 7c, Zakopane NIP: 776 000 57 18	Wykonawca: Prosta - Łukasz Kapias ul. Wiśniowa 24/1, 41-600 Świętochłowice NIP: 627-267-45-37
Tytuł rys.: EKRAN E2	
Opracował: mgr inż. Łukasz Kapias	Podpis:
Projektował: mgr inż. Jacek Łuc	Podpis:
Brano: KONSTRUKCYJNA	Data: 19.09.2022
Podziałka: 1:20	Format: A3
Nr arch. rys.: 003	