



EKRAN E3

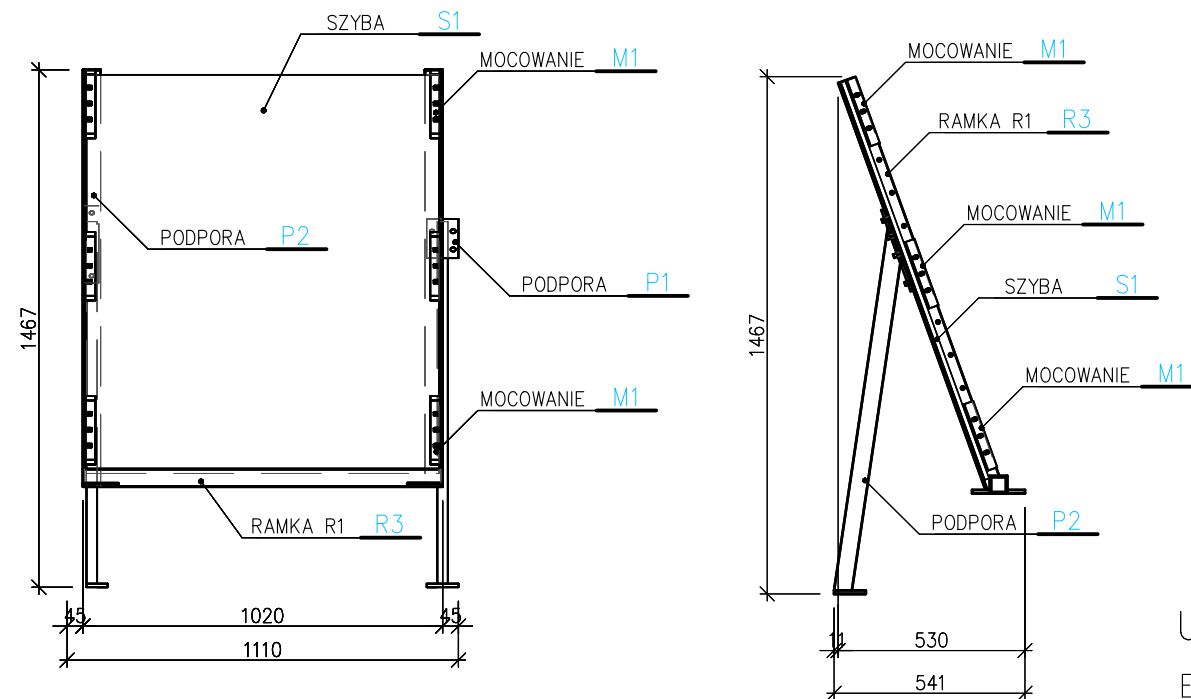

RAMKA R3

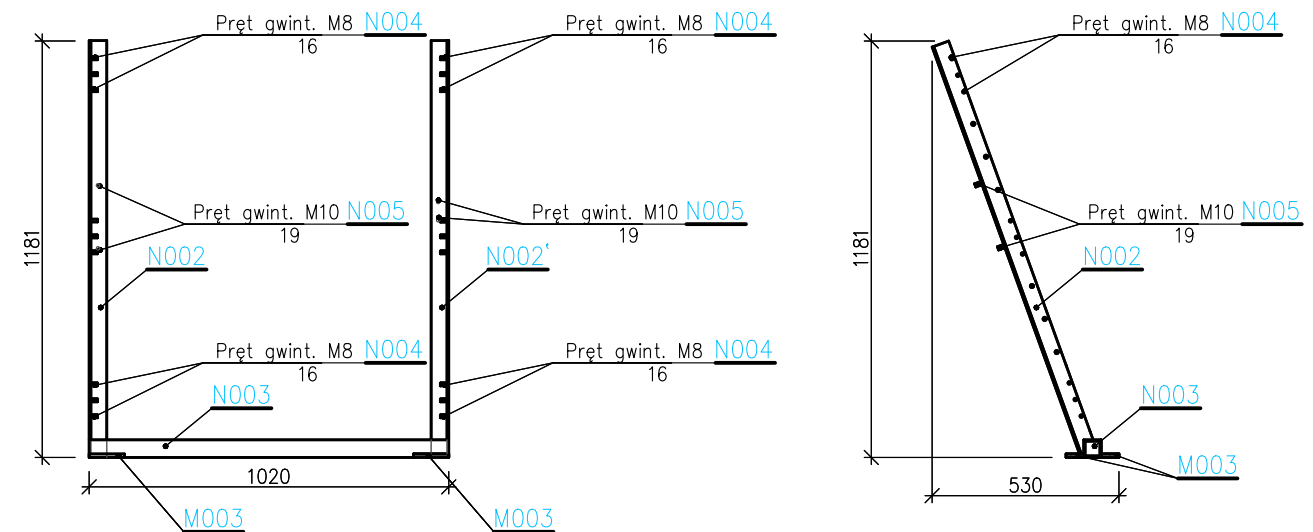


UWAGA:

Ekran E3' jest lustrzanym odbiciem
Ekranu E3


SZYBA S1

PODPORA P1	PODPORA P2
------------	------------

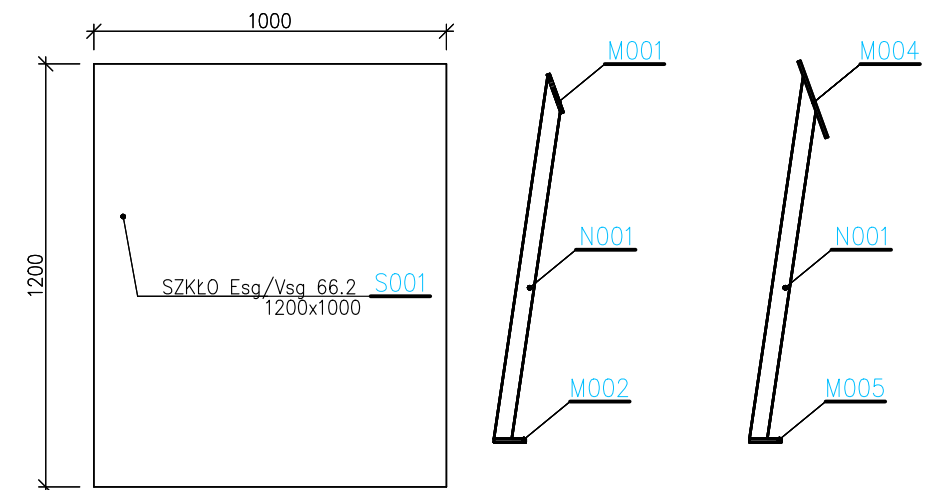

SCALA 1:10

MOCOWANIE M1

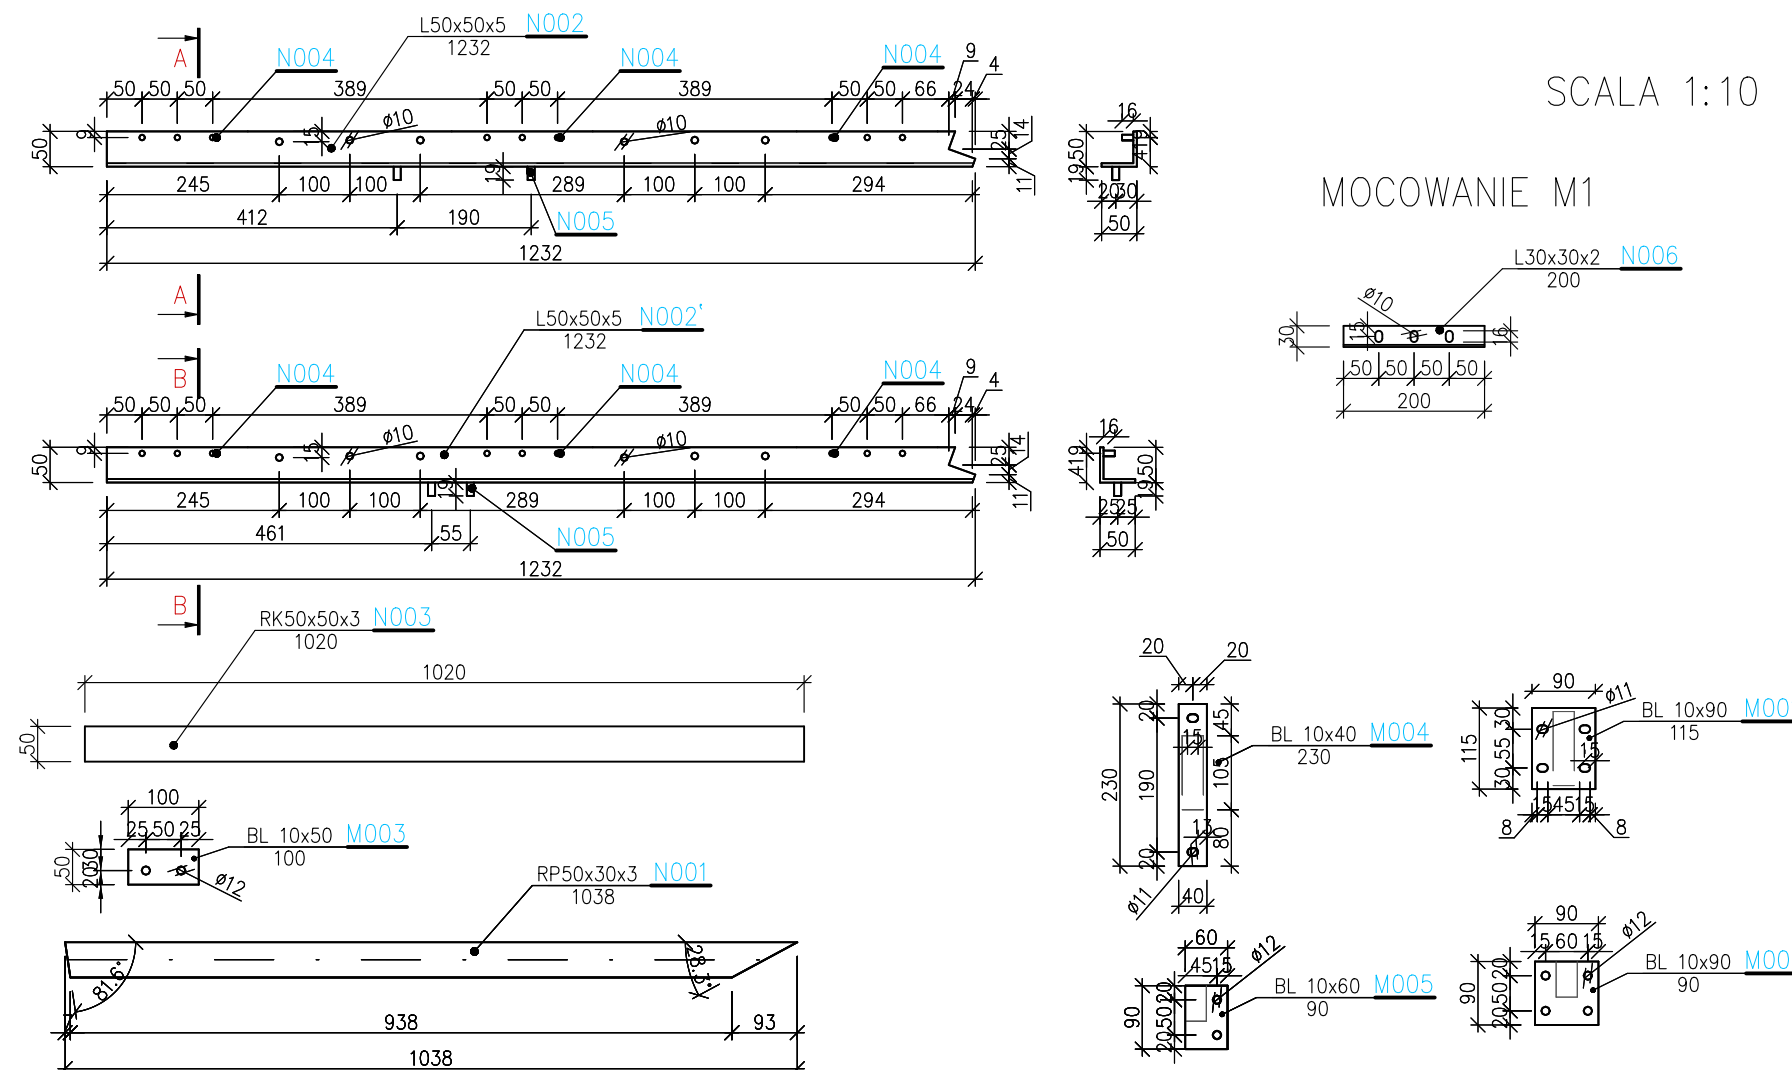**PROSTA** /

Nazwa zamówienia:		Wykonanie dokumentacji projektowej obejmującej modernizację basenu zewnętrznego w Aqua Parku Zakopane			
Zakres:		Ekrany przeciwwiatrowe			
Adres obiektu:		Aqua Park Zakopane, ul. Jagiellońska 31, 34-500 Zakopane			
Zamawiający:		Wykonawca:			
Polskie Tatry S.A. ul Droga do Białego 7c, Zakopane NIP: 776 000 57 18		Prosta - Łukasz Kapias ul. Wiśniowa 24/1, 41-600 Świętochłowice NIP: 627-267-45-37			
Tytuł rys.:		EKRAN E3			
Opracował:		Podpis:			
mgr inż. Łukasz Kapias					
Projektował:		Podpis:			
mgr inż. Jacek Łuc					
Branża:		Data:		Podziałka:	
KONSTRUKCYJNA		19.09.2022		1:20	
Format:		Nr arch. rys.		004	
A3					