

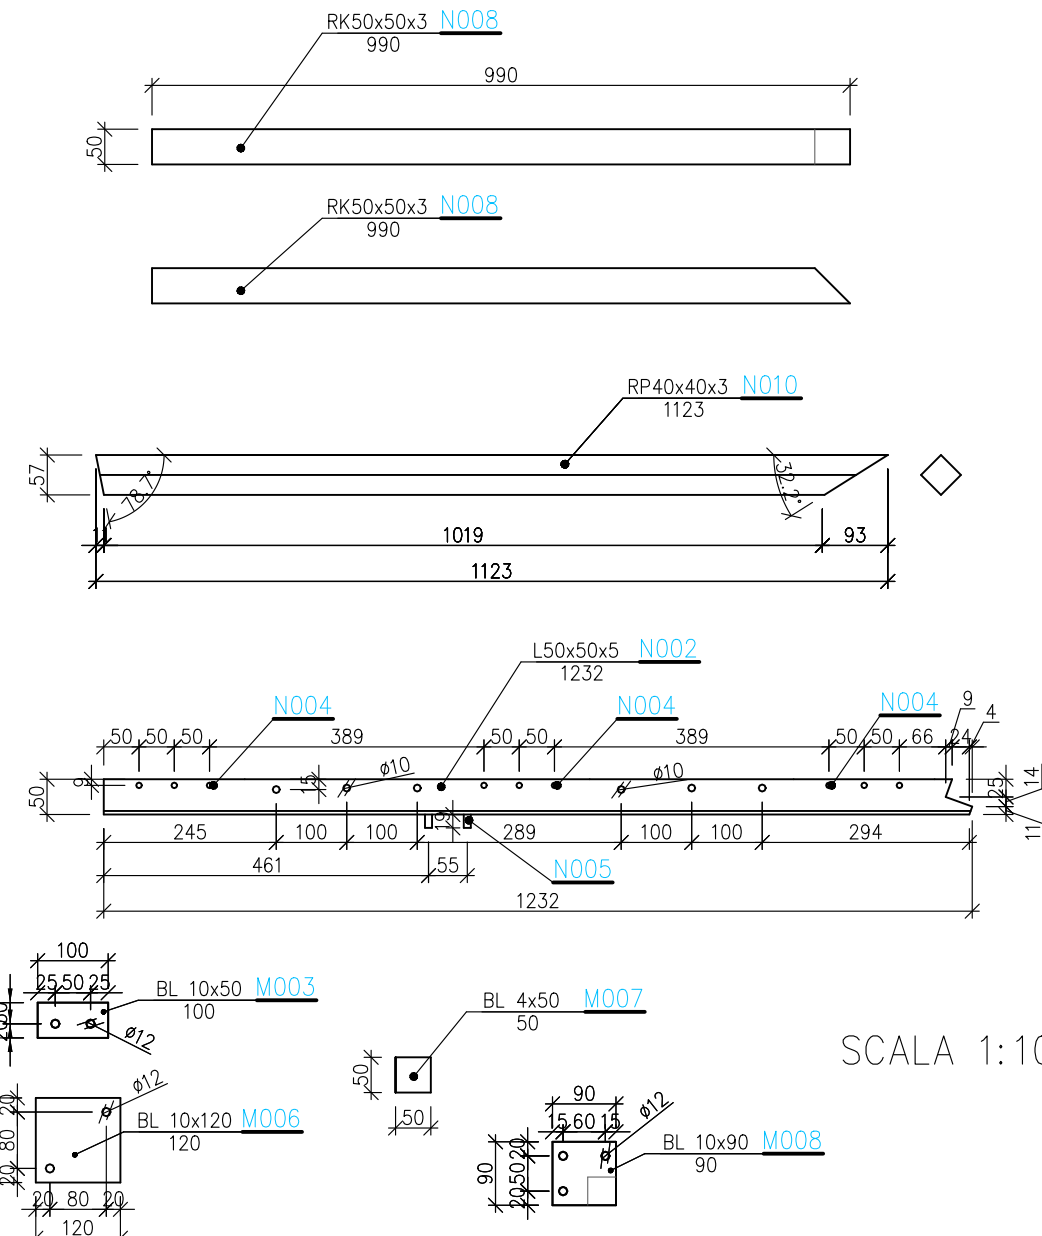


RAMKA R4

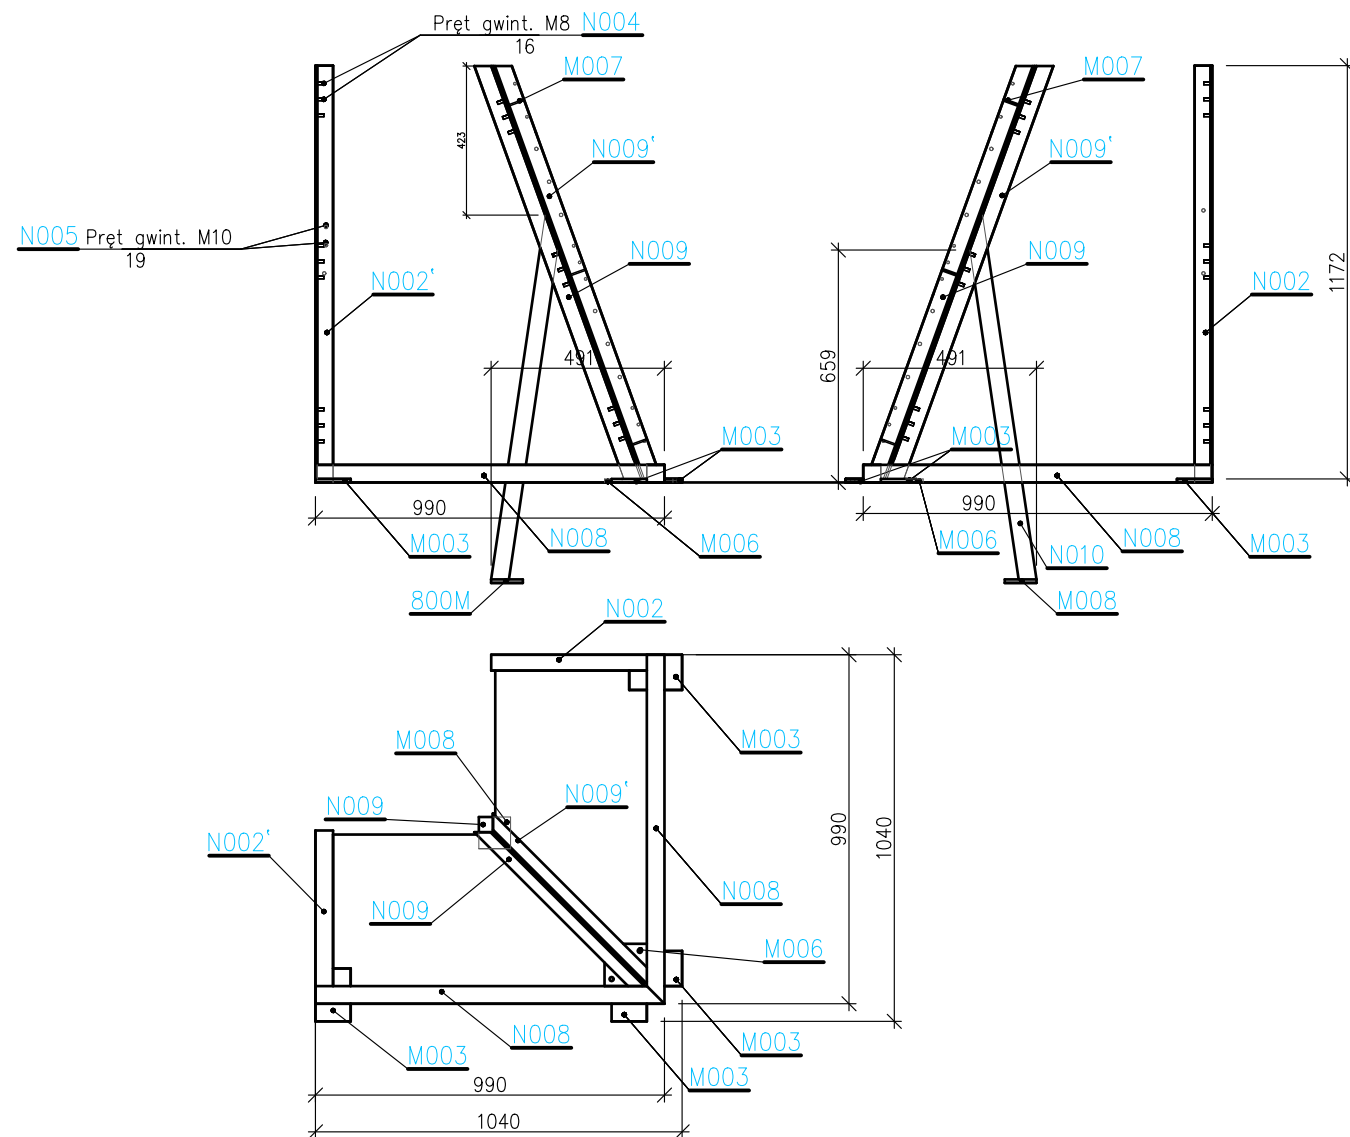

SCALA 1:10

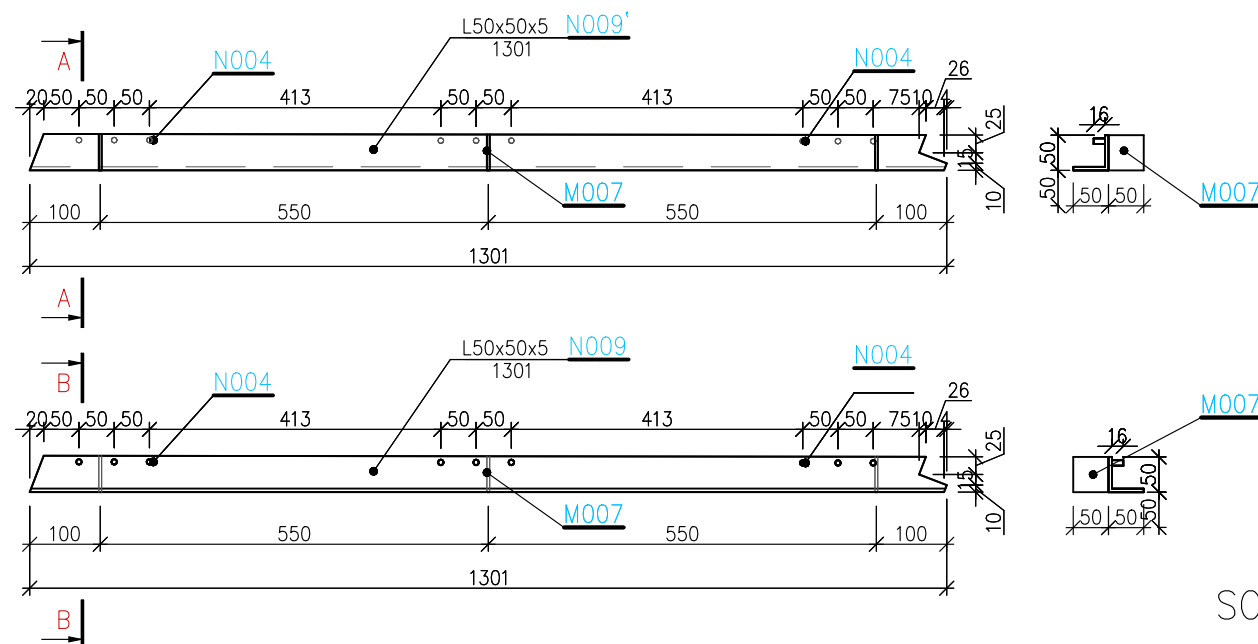

SCALA 1:10

PROSTA

| | |
|---|---|
| Nazwa zamówienia: Wykonanie dokumentacji projektowej obejmującej modernizację basenu zewnętrznego w Aqua Parku Zakopane | |
| Zakres: Ekrany przeciwwiatrowe | |
| Adres obiektu: Aqua Park Zakopane, ul. Jagiellońska 31, 34-500 Zakopane | |
| Zamawiający: Polskie Tatry S.A. ul Droga do Białego 7c, Zakopane NIP: 776 000 57 18 | Wykonawca: Prosta - Łukasz Kapias ul. Wiśniowa 24/1, 41-600 Świętochłowice NIP: 627-267-45-37 |
| Tytuł rys.: EKRAN E4 - ARK II z II | |
| Opracował: mgr inż. Łukasz Kapias | Podpis: |
| Projektował: mgr inż. Jacek Łuc | Podpis: |
| Branta: KONSTRUKCYJNA | Data: 21.09.2022 |
| Podziałka: 1:20 | Format: A3 |
| Nr arch. rys.: 006 | |