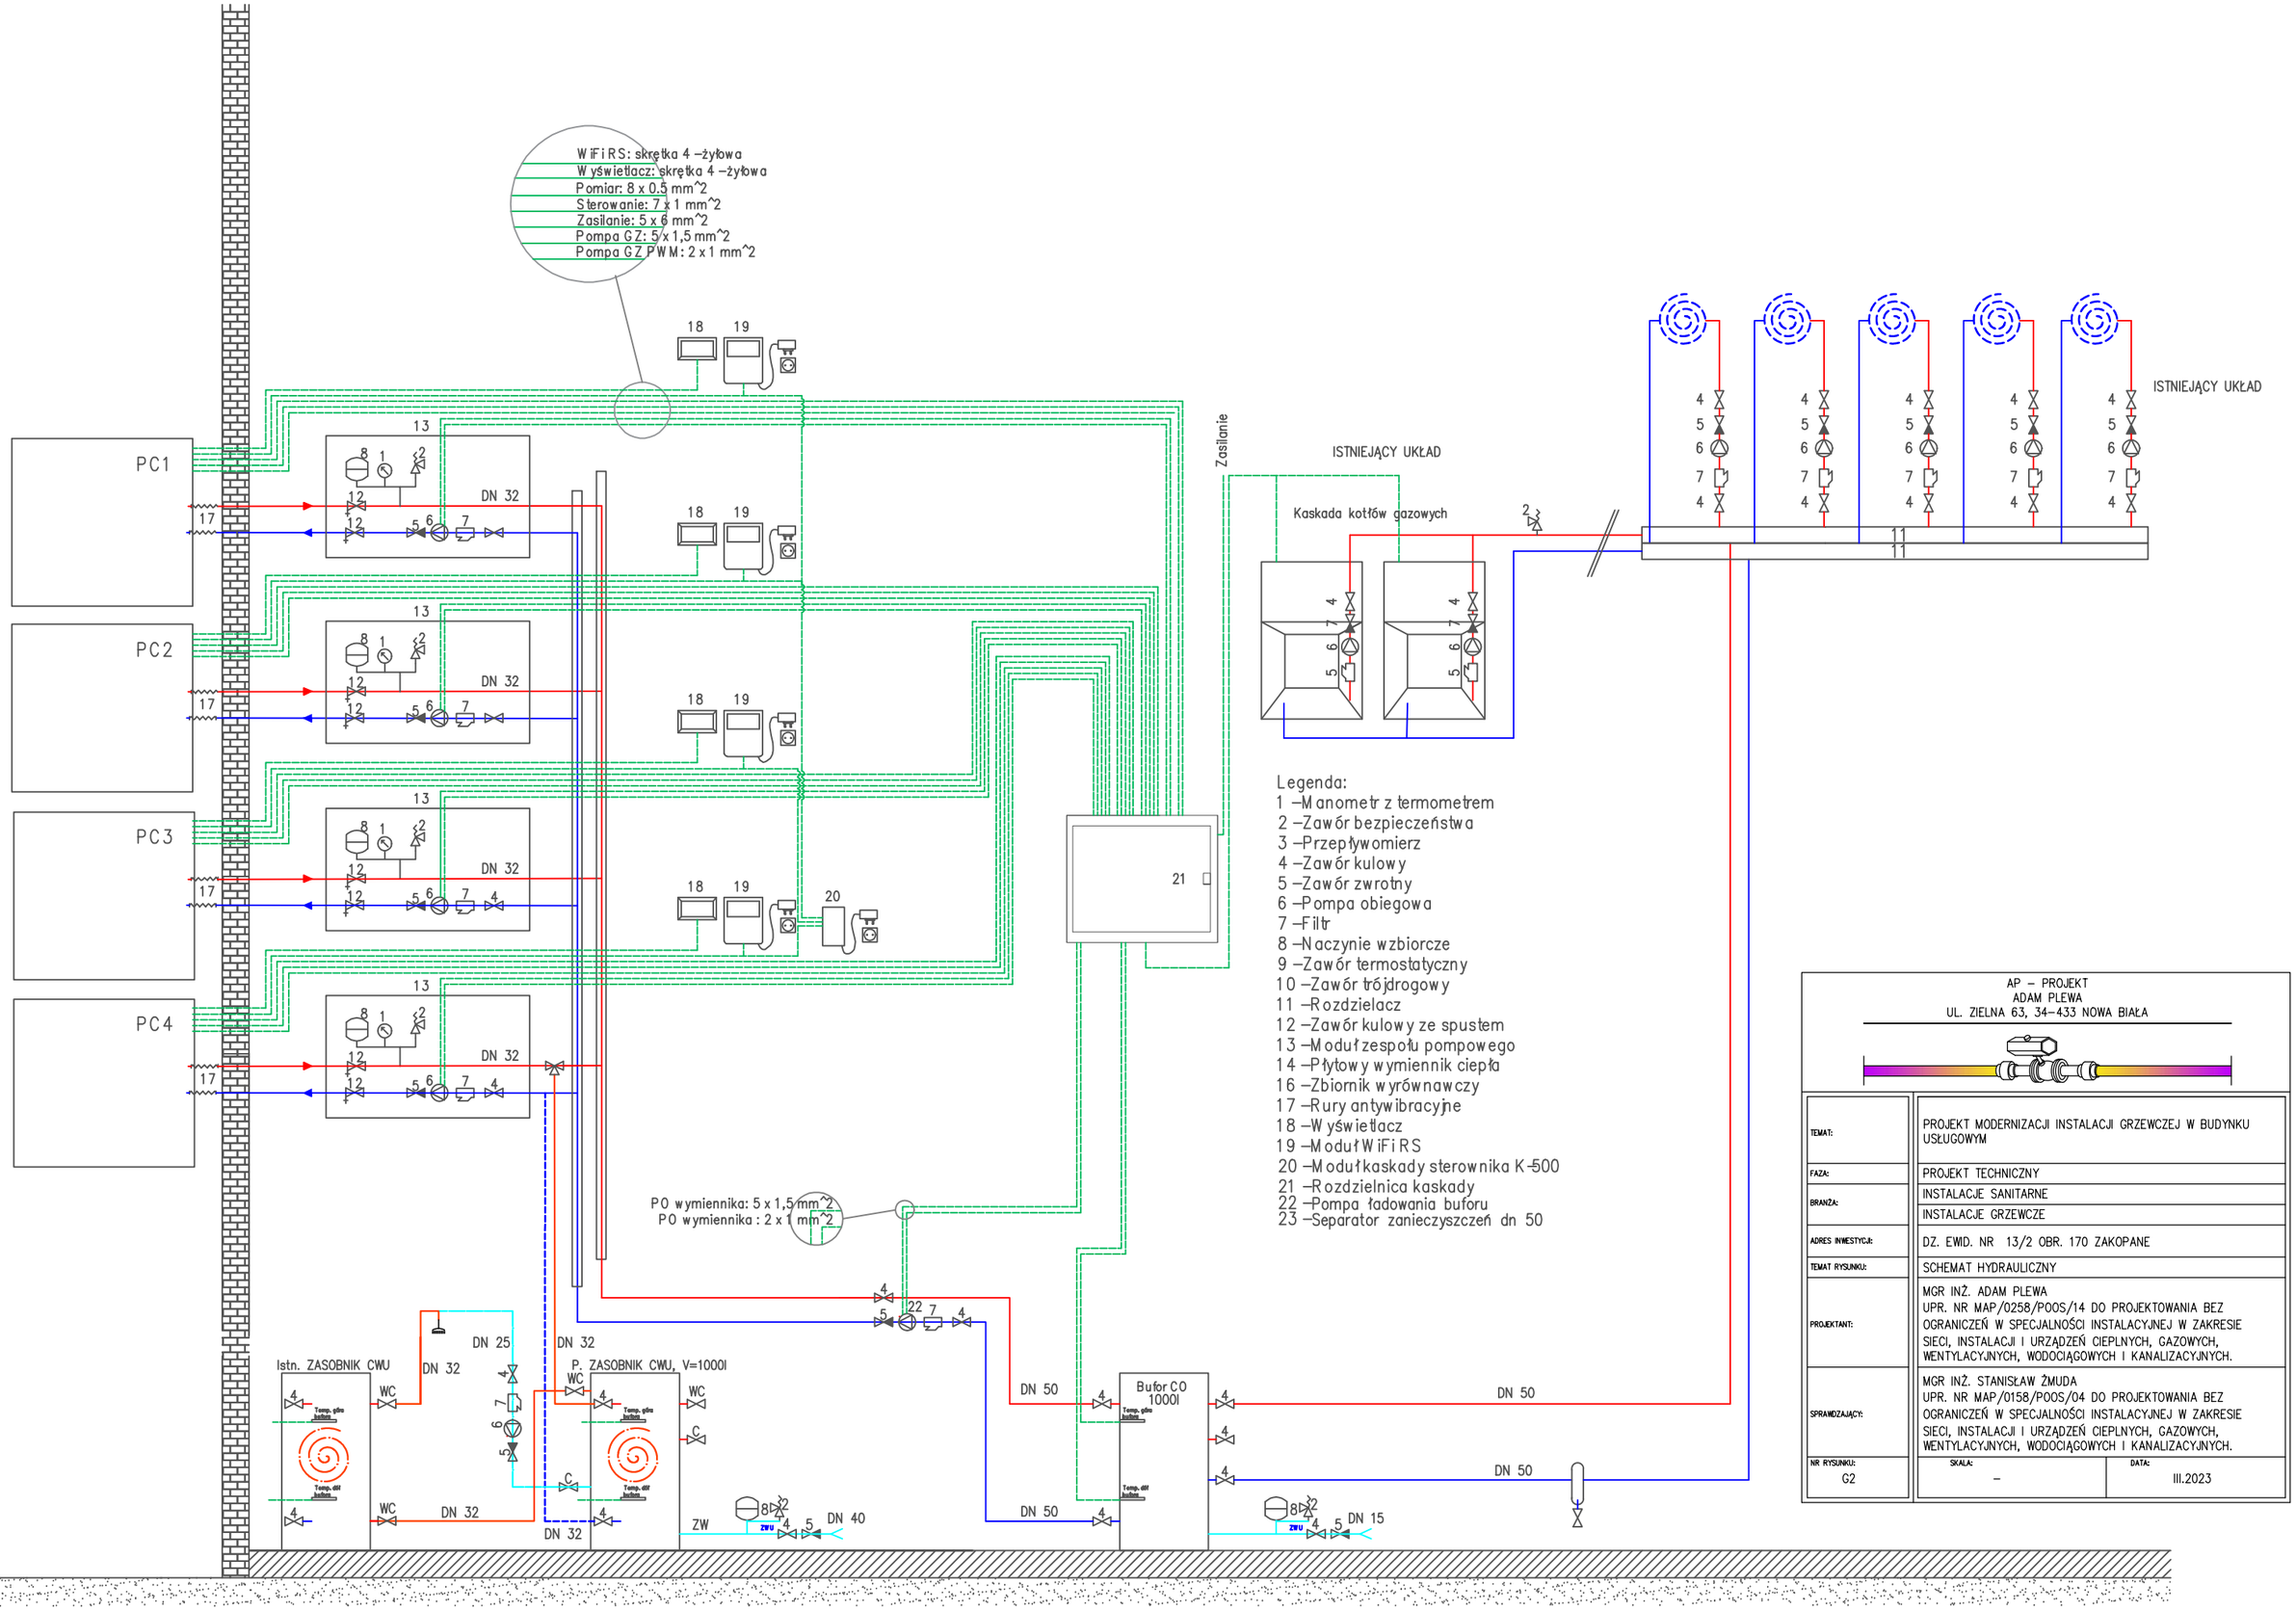

AP – PROJEKT
ADAM PLEWA
UL. ZIELNA 63, 34-433 NOWA BIAŁA

TEMAT:	PROJEKT MODERNIZACJI INSTALACJI GRZEWCZEJ W BUDYNKU USŁUGOWYM
FAZA:	PROJEKT TECHNICZNY
BRANŻA:	INSTALACJE SANITARNE INSTALACJE GRZEWCZE
ADRES INWESTYCJI:	DZ. EWID. NR 13/2 OBR. 170 ZAKOPANE
TEMAT RYSUNKU:	SCHEMAT HYDRAULICZNY
PROJEKTANT:	MGR INŻ. ADAM PLEWA UPR. NR MAP/0258/POOS/14 DO PROJEKTOWANIA BEZ OGRANICZEŃ W SPECJALNOŚCI INSTALACYJNEJ W ZAKRESIE SIECI, INSTALACJI I URZĄDZEŃ CIEPLNYCH, GAZOWYCH, WENTYLACYJNYCH, WODOCIĄGOWYCH I KANALIZACYJNYCH.
SPRAWDZAJĄCY:	MGR INŻ. STANISŁAW ŻMUDA UPR. NR MAP/0158/POOS/04 DO PROJEKTOWANIA BEZ OGRANICZEŃ W SPECJALNOŚCI INSTALACYJNEJ W ZAKRESIE SIECI, INSTALACJI I URZĄDZEŃ CIEPLNYCH, GAZOWYCH, WENTYLACYJNYCH, WODOCIĄGOWYCH I KANALIZACYJNYCH.
NR RYSUNKU: G2	SKALA: – / DATA: III.2023