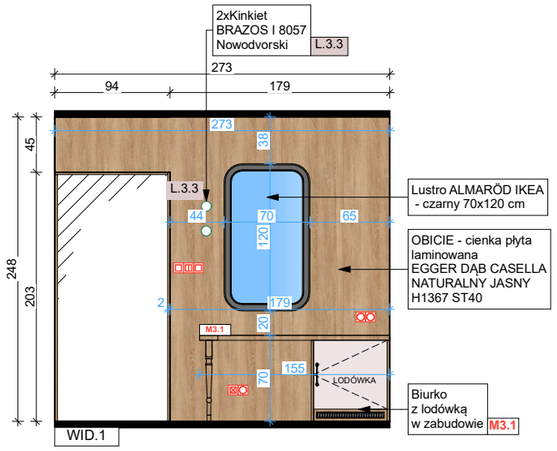

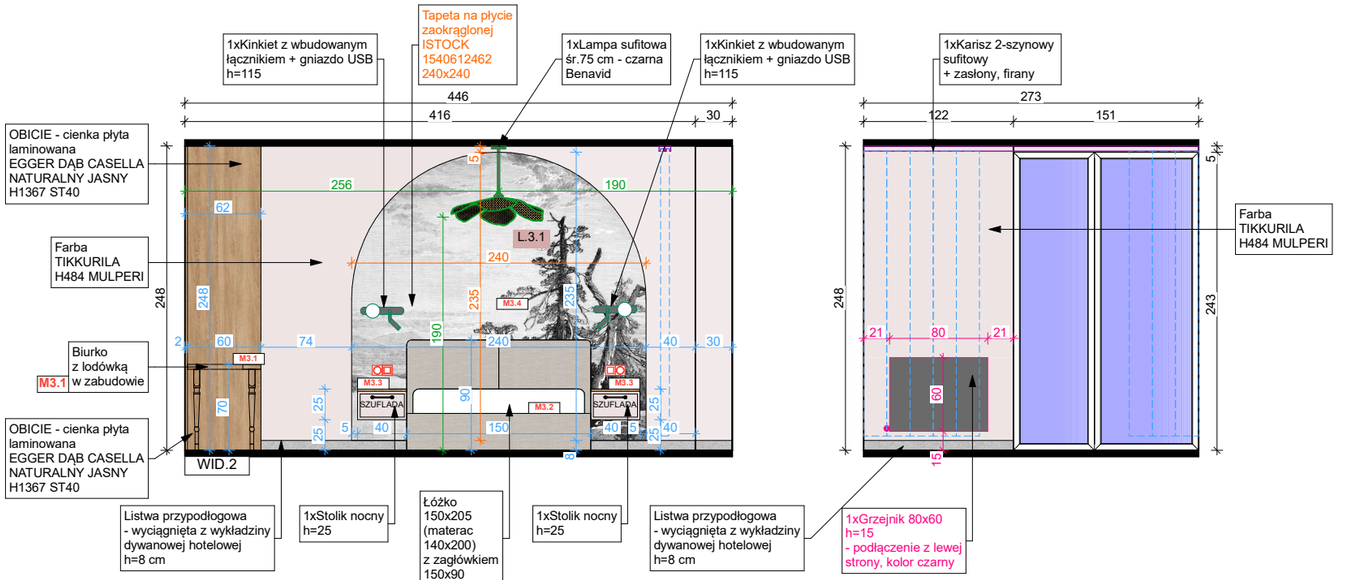

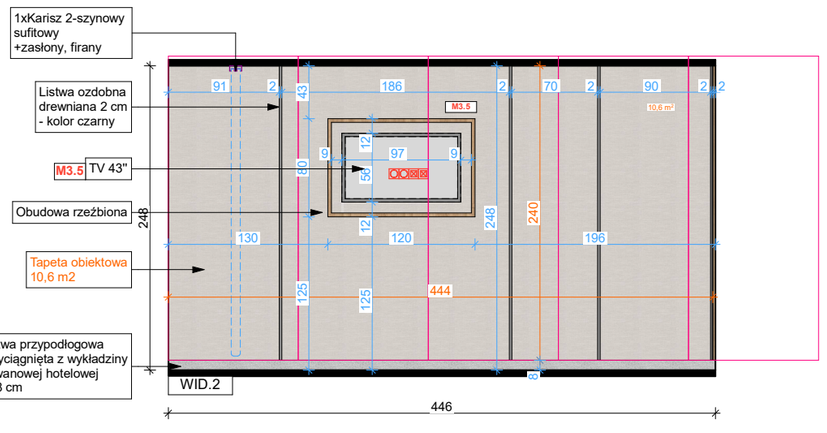

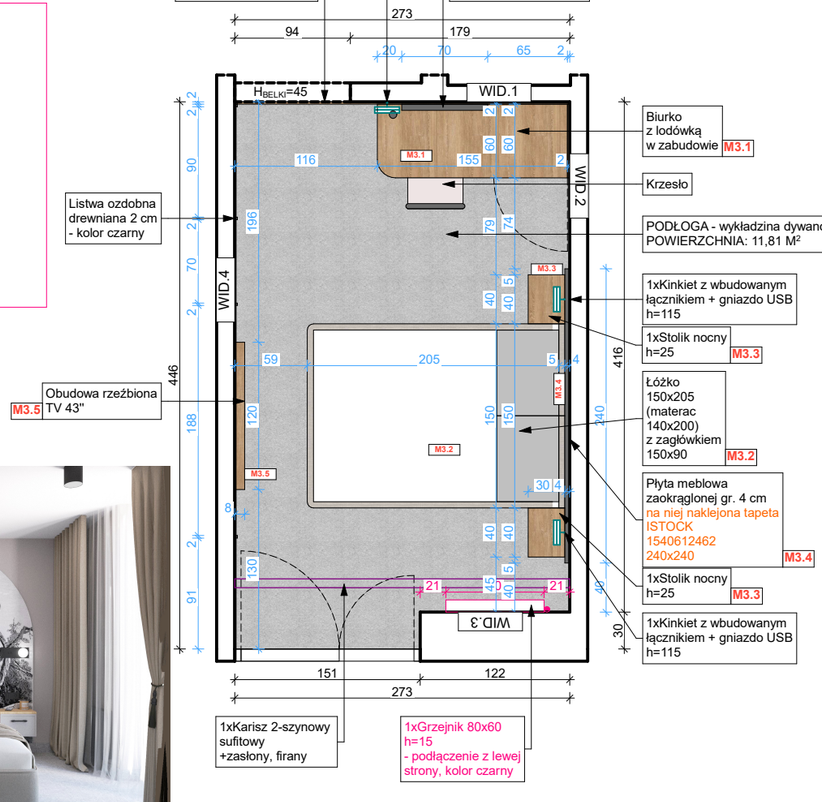

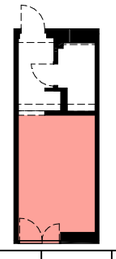

LEGENDA
(CZĘŚĆ WYKOŃCZENIOWA)

- Łącznik 2-klawiszowy/ 1-klawiszowy
- Gniazdo multimedialne
- Gniazdo wtyk.pojedyncze/podwójne/hermet.
- Lampa ścienna
- Lampa stojąca z łącznikiem na kablu
- Oświetlenie listwą LED
- Zimna/ ciepła woda użytkowa
- Odpływy // Piony kanalizacyjne
- Piony i przewody wentylacyjne
- Wymiarowanie pomieszczeń
- Wymiarowanie wyposażenia
- Wymiarowanie listw ściennych
- Wymiarowanie tapet
- Linie przekrojowe
- Linie widokowe
- Linie pozawidokowe
- Linie widokowe mebli i wyposażenia
- Linie poza wid. listew maskujących
- Linie zasłony/ firany
- Lustra, lustra fenickie
- Przeszklenia przezierne

UWAGA

►Ostateczny dobór materiałów kolorystyki oraz komponentów należy skonsultować z inwestorem.
►Podane wymiary mają charakter orientacyjny, przed rozpoczęciem prac należ wykonać obmiar powykonawczy prac budowlanych
►Wizualizacje zawarte w projekcie mają charakter orientacyjny ukazujący dobór materiałów i ogólną koncepcję proj. wnętrz.

WYSOKOŚCI NA RYSUNKU SĄ PODANE OD POZIOMU WYKOŃCZONEJ PODŁOGI !

SUFIT FARBA KOLOR RAL 9016

Temat rysunku:	SCHEMAT UMEBLOWANIA - SYPIALNIA / POKÓJ DZIENNY	Skala: 1:50	Nr rys.11
Tytuł:	**PROJEKT ARANŻACJI APARTAMENTU 116 - ZAKOPANE**	Data: IV.2025	
Inwestor:	POLSKIE TATRY S.A		
Studium:	**PROJEKT ARANŻACJI WNĘTRZ**		
Branża:	ARCHITEKTURA	PRACOWNIA PROJEKTOWA NIESZABLONOWE STUDIO 34-400 Nowy Targ oś. Gazdy 15, tel. 507061166, 784043816	
Główny projektant:	Mgr inż. arch. Barbara Radoszek - Zakrzyńska inż. arch. Sabina Dyrda Mgr inż. arch. Karolina Borkowska		