



1xKabel zasilający LED.0  
h=przy suficie  
- zapalenie na czujkę  
- do szafy

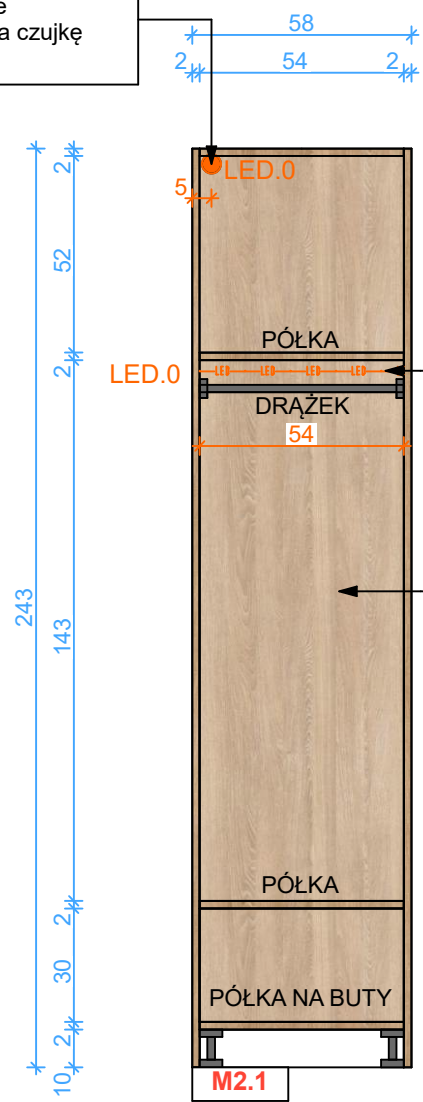

Listwa LED.0  
klosz mleczny, barwa ciepła 3000K

PŁYTA MEBLOWA  
EGGER DĄB CASELLA  
NATURALNY JASNY  
H1367 ST40

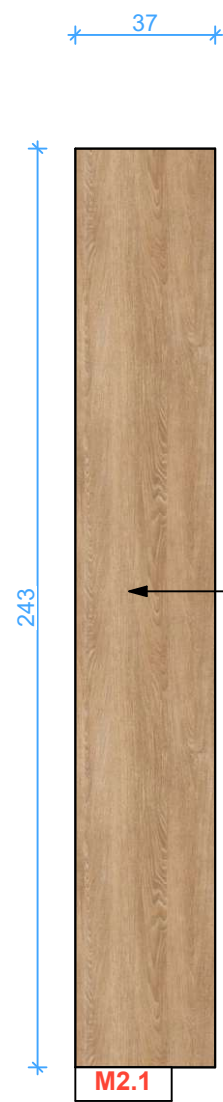


PŁYTA MEBLOWA  
EGGER DĄB CASELLA  
NATURALNY JASNY  
H1367 ST40

**Opis rozwiązań**  
► **SZAFKA M2.1** wykonana z płyty meblowej EGGER DĄB CASELLA NATURALNY JASNY H1367, natomiast fronty szafy wykonane z płyty meblowej EGGER SZARY TAUPE U750 ST9, fronty szafy otwierane poprzez uchwyty ceramiczny Flora 15141P096BA.N2 (kolor czarny). Wnętrze szafy - płyta meblowa EGGER DĄB CASELLA NATURALNY JASNY H1367 ST40, wewnątrz występuje oświetlenie LED.0 klosz mleczny, barwa ciepła 3000K. Szafka wyposażona w zawiasy i prowadnice firmy BLUM z funkcją cichego domyku.

UWAGA

- Ostateczny dobór materiałów kolorystyki oraz komponentów należy skonsultować z inwestorem.
- Podane wymiary mają charakter orientacyjny, przed rozpoczęciem prac należy wykonać obmiar powykonawczy prac budowlanych
- Wizualizacje zawarte w projekcie mają charakter orientacyjny ukazujący dobór materiałów i ogólną koncepcję proj. wnętrza.

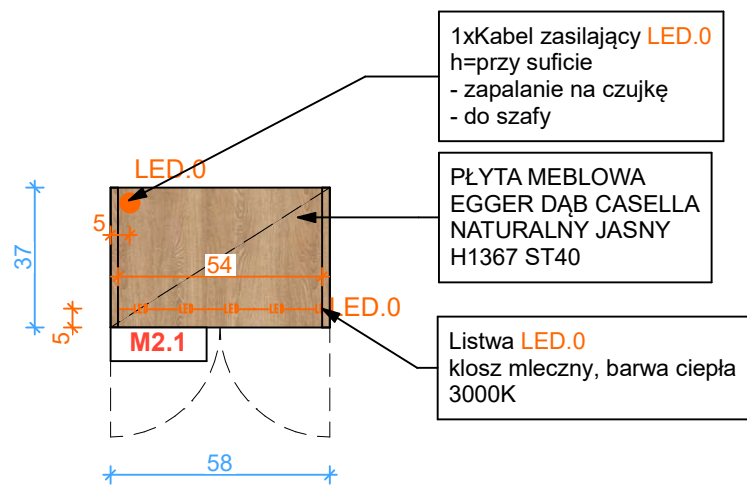

1xKabel zasilający LED.0  
h=przy suficie  
- zapalenie na czujkę  
- do szafy

PŁYTA MEBLOWA  
EGGER DĄB CASELLA  
NATURALNY JASNY  
H1367 ST40

Listwa LED.0  
klosz mleczny, barwa ciepła 3000K

Temat rysunku:	SCHEMAT MEBLI -KORYTARZ M2.1		Skala: 1:20	Nr rys.25
Tytuł:	PROJEKT ARANŻACJI APARTAMENTU 110 - ZAKOPANE		Data: IV.2025	
Inwestor:	POLSKIE TATRY S.A.			
Stadium:	PROJEKT ARANŻACJI WNĘTRZ			
Branża:	ARCHITEKTURA		PRACOWNIA PROJEKTOWA NIESZABLONOWE STUDIO 34-400 Nowy Targ oś. Gazdy 15, tel. 507061166, 784043816	
Główny projektant:	Mgr inż. arch. Barbara Radoszek - Zakrzyńska inż. arch. Sabina Dyrda Mgr inż. arch. Karolina Borkowska			